




C o m u n e d i M a r c i a n a M a r i n a

PROGRAMMA DI RIQUALIFICAZIONE DELL'ABITATO

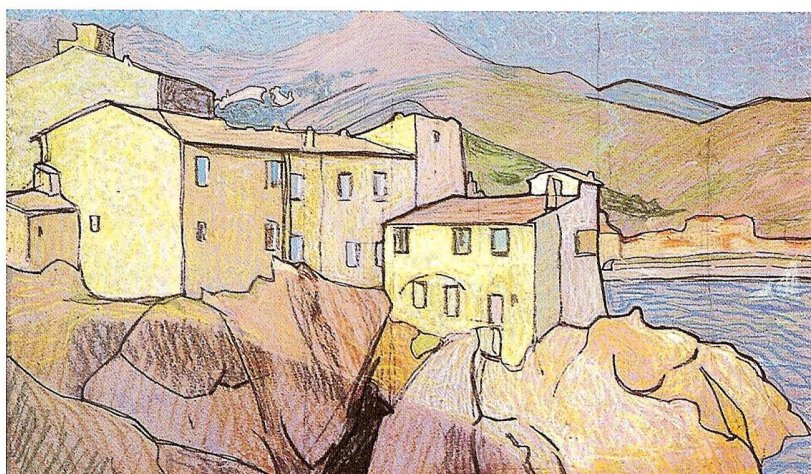

QUADRI DI DETTAGLIO CAPITELLA SCALA 1:1000

**SINDACO
GIOVANNI MARTINI**

P r o g e t t i s t i

Paolo	FRANCALACCI	Architetto
Paolo	FABBRO	Architetto

Responsabile del procedimento

Alessandro	SCHEZZINI	Ingegnere
------------	-----------	------------------

Adozione	<i>Le Procedure</i>		
	<i>Delibera C.C.</i>	<i>n. 45</i>	<i>del 30.11.2006</i>
Modificato a seguito della presentazione di osservazioni			
Approvato	<i>Delibera C.C.</i>	<i>n.</i>	<i>del</i>