


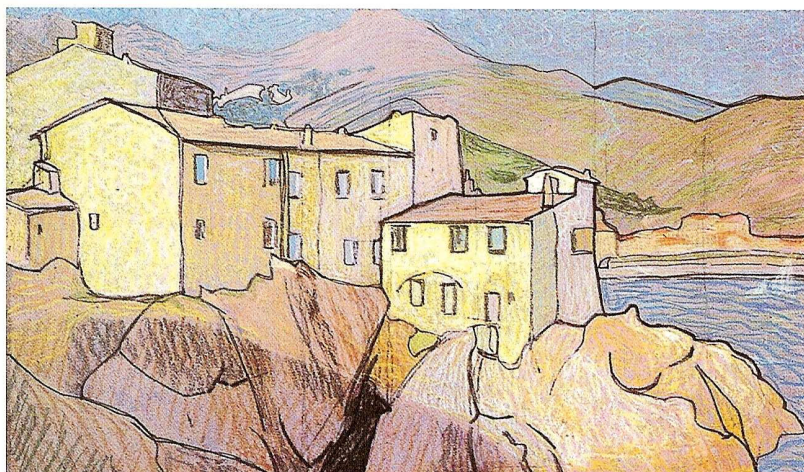

C o m u n e d i M a r c i a n a M a r i n a

PROGRAMMA DI RIQUALIFICAZIONE DELL'ABITATO



QUADRI DI DETTAGLIO CENTRO ABITATO SCALA 1:1000

SINDACO
GIOVANNI MARTINI

P r o g e t t i s t i

Paolo	FRANCALACCI	Architetto
Paolo	FABBRO	Architetto

Responsabile del procedimento

Alessandro	SCHEZZINI	Ingegnere
------------	-----------	------------------

Adozione	<i>Le Procedure</i>		
	Delibera C.C.	n. 45	del 30.11.2006
Modificato a seguito della presentazione di osservazioni			
Approvato	Delibera C.C.	n.	del