

PIANO OPERATIVO
AI SENSI DELL'ART. 95 DELLA L.R. 65/2014



Arch. Giovanni Partanti
Capogruppo progettista

Arch. Gabriele Bianchetti
Co-progettista e responsabile I.A.S.

Plan. Emanuele Bechelli
Collaborazione al progetto

PFM srl, società tra professionisti
Dottore Agronomo Guido Franchi
Dottore Agronomo Federico Martinelli
Studi ambientali e agronomici

Dottorssa Agronomo Irene Gianelli
Collaboratrice studi ambientali e agronomici

GEOPROGETTI Studio Associato
Geol. Emilio Pisilli
Studi geologici

H.S. Ingegneria srl
Ing. Simone Pozzolini
Studi idraulici

Geom. Rosario Navarra
Responsabile del procedimento

Massimo Muti
Garante per l'informazione

Gabriella Albori
Storico


Giovanni Martini
Assessore Urbanistica, lavori pubblici e demanio

Tav. 4

Ambiti urbani e disciplina del PEE urbano
Modificato a seguito del verbale della Conferenza Paesaggistica

Scala 1:2.000

Adottato con Delibera CC. nr. 46 del 31/10/2019
Approvato con Delibera CC. nr. del
Settembre 2021

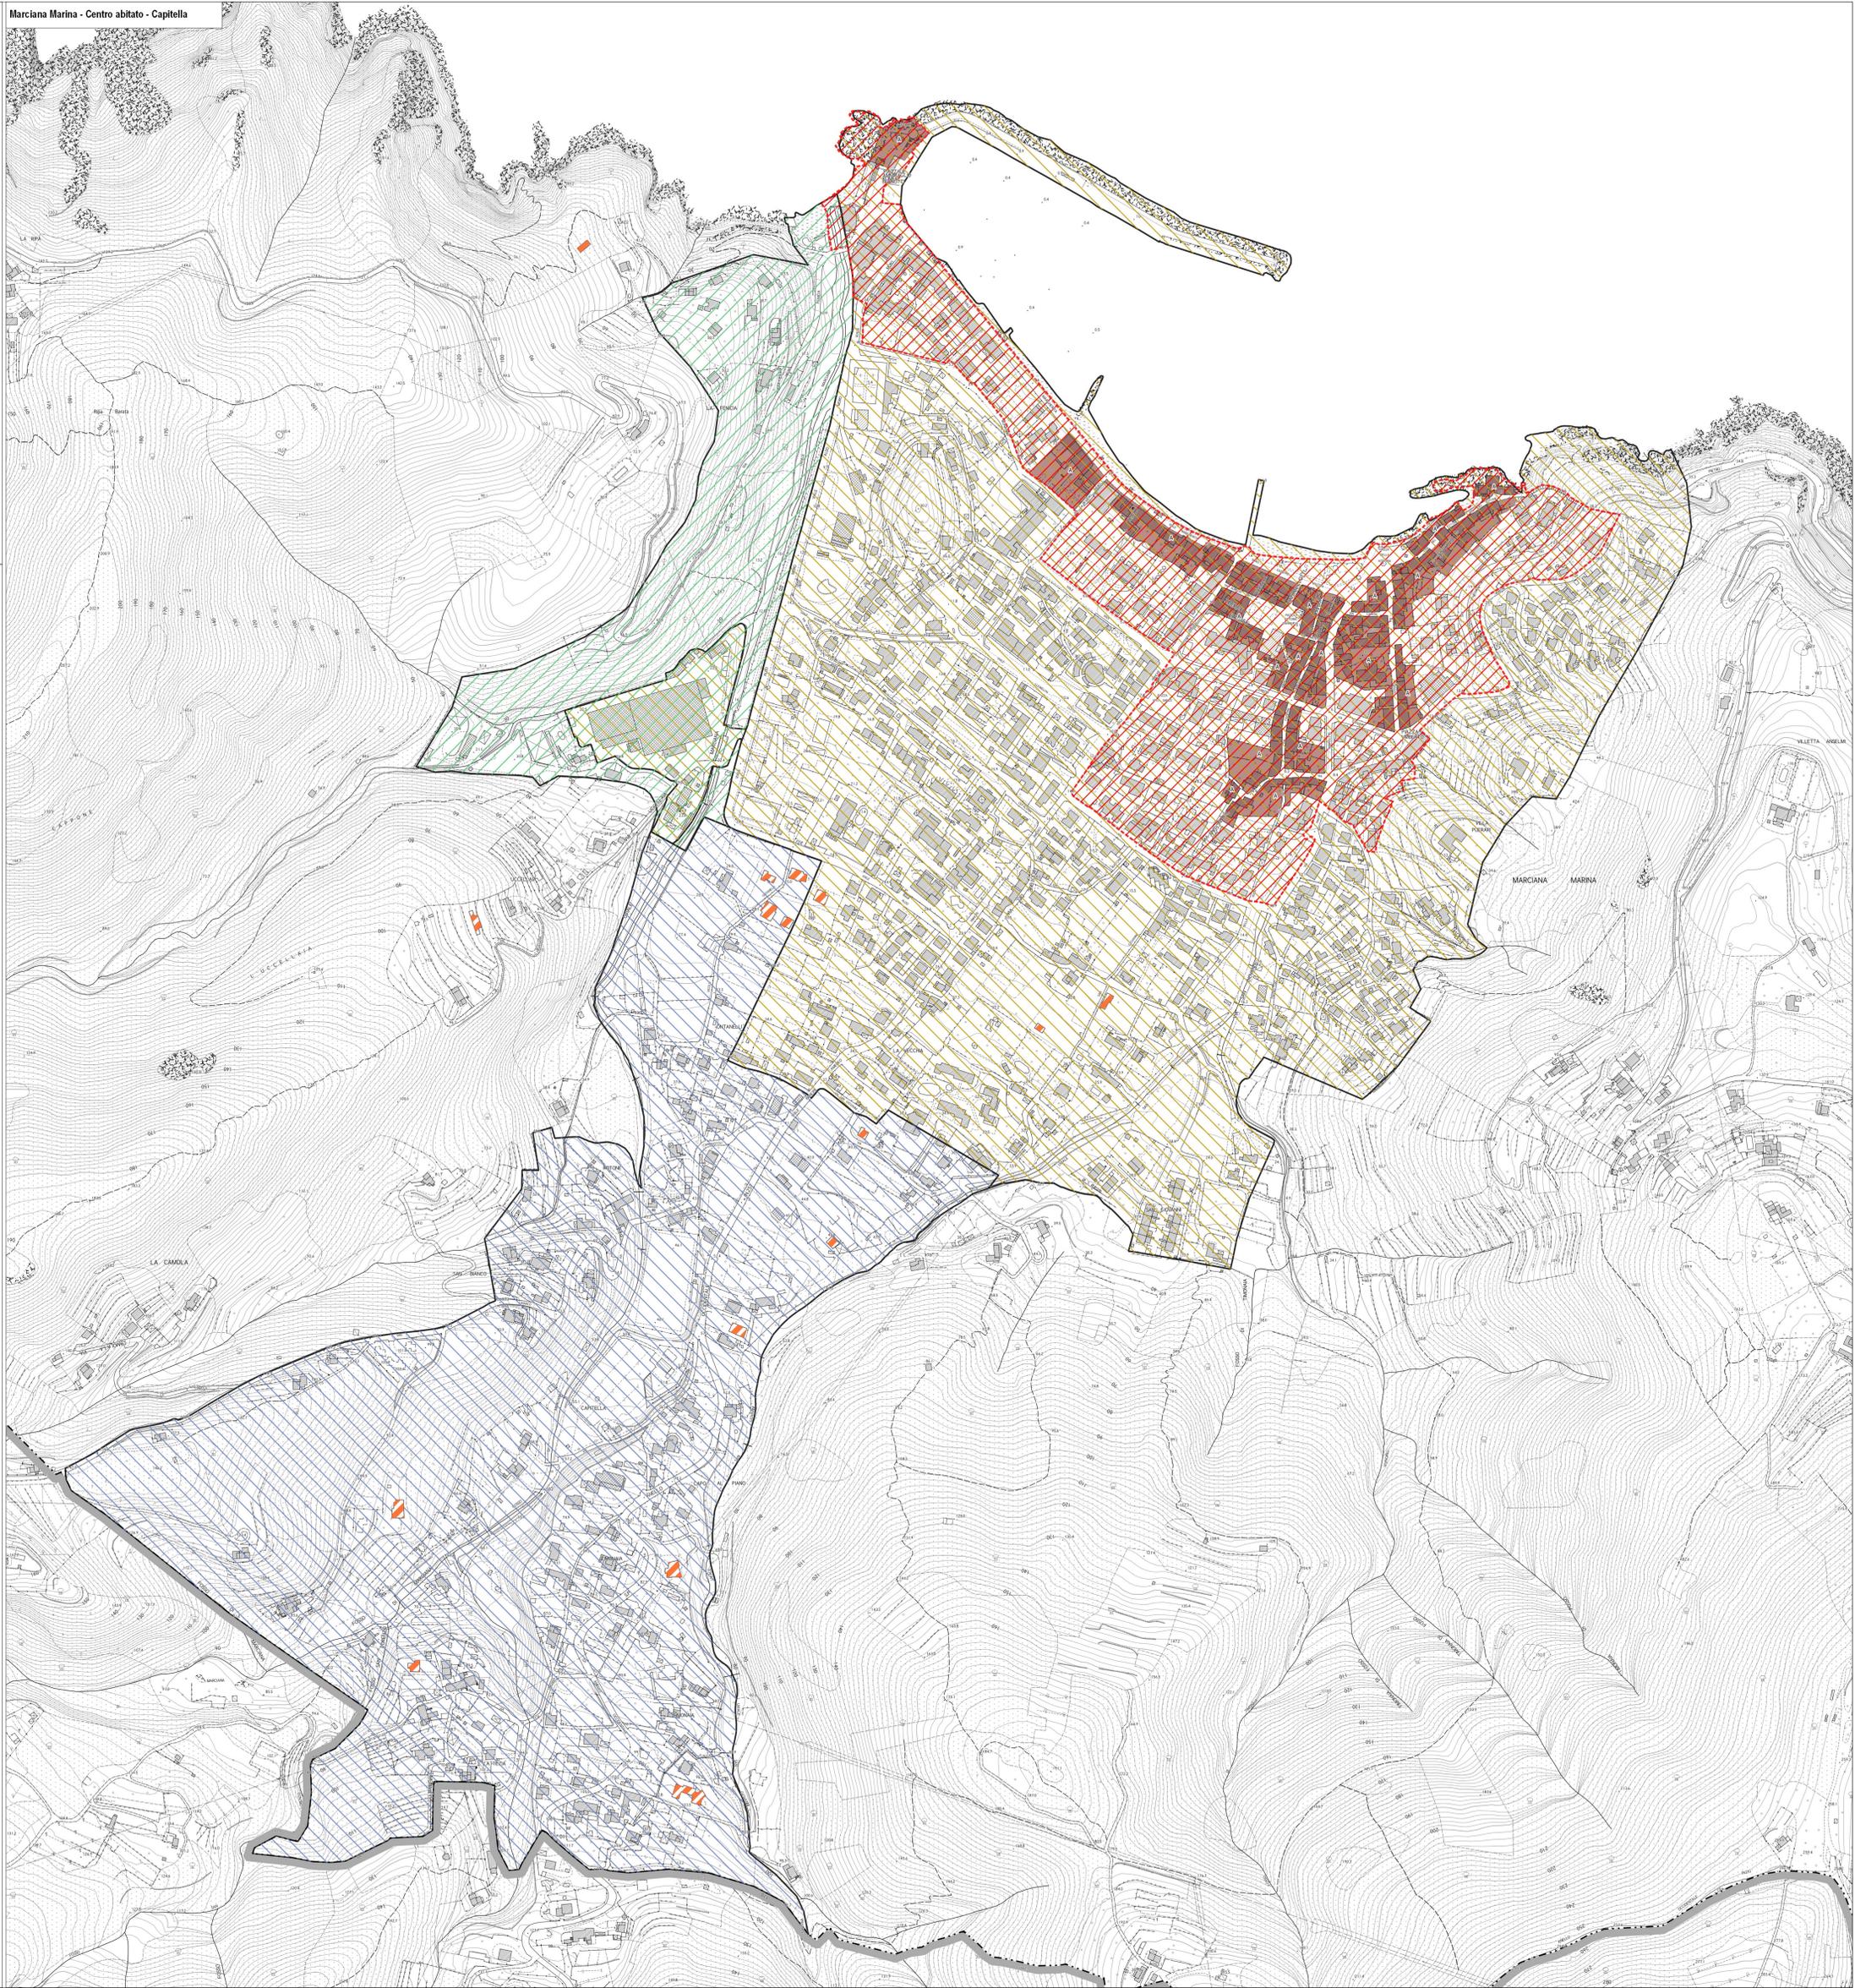

Legenda

L'insediamento di Fondovalle (Art. 26.1)

- Centro abitato
- Ambiti per infrastrutture e servizi
- Aree a bassa densità abitativa

Il centro storico

- A - Impianto storico di valore architettonico ed ambientale (art. 34.1)
- Ambito di pertinenza paesaggistica del nucleo storico (art. 34.7)

Elementi cartografici

- Confine comunale
- Aggiornamento speditivo