

PIANO OPERATIVO
AI SENSI DELL'ART. 95 DELLA L.R. 65/2014



Arch. Giovanni Pariani
Capogruppo progettista

Arch. Gabriele Banchetti
Co-progettista e responsabile IAS

Pian. Emanuele Bechelli
Collaborazione al progetto

PFM srl, società tra professionisti
Dottore Agronomo Guido Franchi
Dottore Agronomo Federico
Martinielli
Studi ambientali e agronomici

Dottorssa Agronoma Irene Giannelli
Collaboratrice studi ambientali e agronomici

GEOPROGETTI Studio Associato
Geol. Emilio Pirelli
Studi geologici

H.S. Ingegneria srl
Ing. Simone Pozzolini
Studi idraulici

Pian. Elisa Bagnoni
Collaborazione alle analisi paesaggistiche

Geom. Rosario Navarra
Responsabile del procedimento

Massimo Muti
Garante per l'informazione

Gabriella Allori
Sindaco

Giovanni Martini
Assessore Urbanistica, lavori pubblici e ambiente






Tav. QA1

La coerenza con il PIT-PPR

Invariante III: Morfotipi delle urbanizzazioni contemporanee
Scala 1:2.000

Adottato con Delibera CC. n. 46 del 31/10/2019
Approvato con Ordine CC. n. 68 del 28/09/2021
Settembre 2021

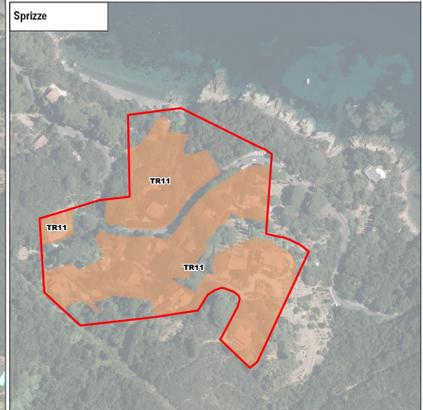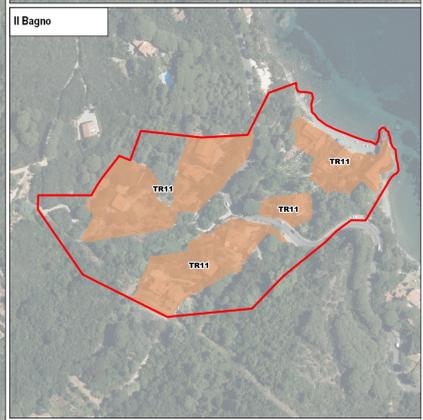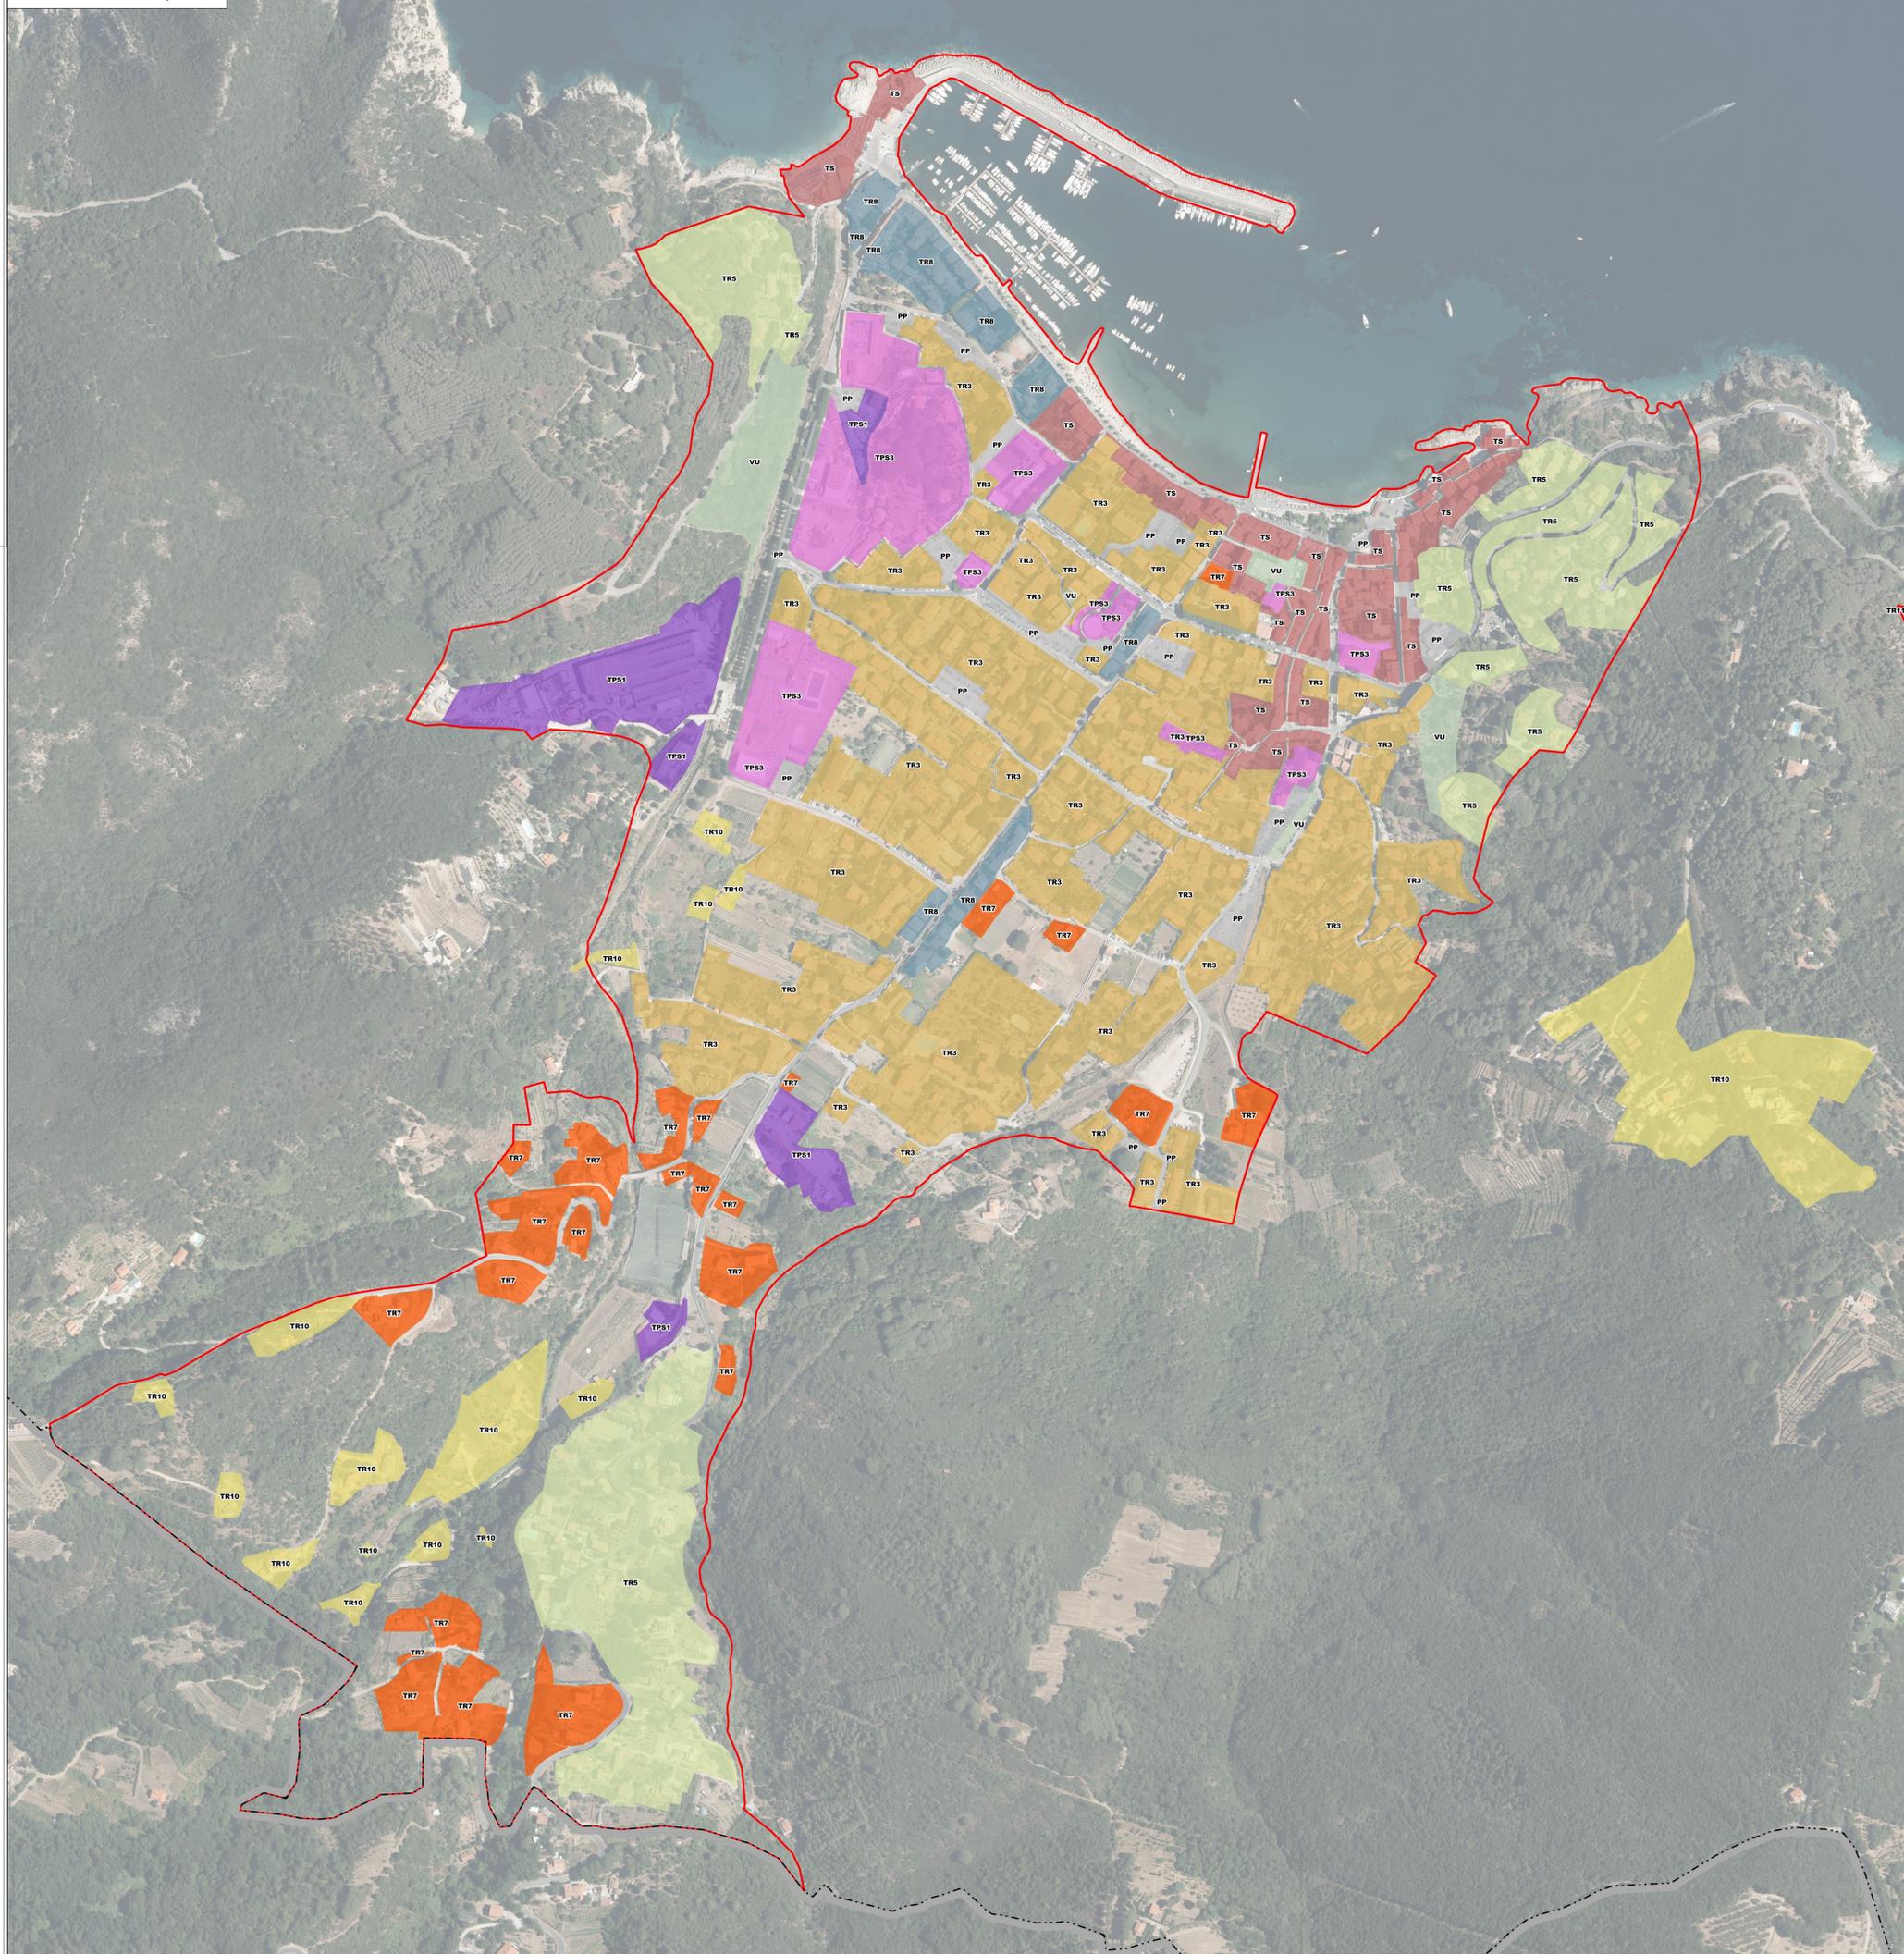

Legenda

- Invarianti**
- TS - tessuto storico
 - TR.3 - tessuto ad isolati aperti e blocchi prevalentemente residenziali
 - TR.5 - tessuto puntiforme
 - TR.7 - tessuto sfangiato di margine
 - TR.8 - tessuto lineare
 - TR.10 - campagna abitata
 - TR.11 - campagna urbanizzata
 - TP.S.1 - tessuto a proliferazione produttiva lineare
 - TP.S.3 - insule specializzate
 - verde pubblico
 - parco pubblico

- Elementi cartografici**
- temitorio urbanizzato
 - confine comunale