

**PIANO OPERATIVO**  
AI SENSI DELL'ART. 95 DELLA L.R. 65/2014



Arch. Giovanni Parlanti  
Capogruppo progettista

Arch. Gabriele Banchetti  
Co-progettista e responsabile VAS

Pian. Emanuele Bechelli  
Collaborazione al progetto

PFM srl, società tra professionisti  
Dottore Agronomo Guido Franchi  
Dottore Agronomo Federico

Martignelli  
Studi ambientali e agronomici

Dottorssa Agronomo Irene Giannelli  
Collaboratrice studi ambientali e agronomici

GEOPROGETTI Studio Associato  
Geol. Emilio Pistilli  
Studi geologici

H.S. Ingegneria srl  
Ing. Simone Pozzolini  
Studi idraulici

Paes. Elisa Bagnoni  
Collaborazione alle analisi paesaggistiche

Geom. Rosario Navarra  
Responsabile del procedimento

Massimo Muti  
Garante per l'informazione


Gabriella Allori  
Sindaco

Giovanni Martini  
Assessore Urbanistica, lavori pubblici e demanio

**Tav. QA2**  
**La coerenza con il PIT-PPR**  
Invariante IV: Morfotipi rurali  
Scala 1:5.000

Adottato con Delibera CC. nr. 46 del 31/10/2019  
Approvato con Delibera CC. nr. del

Ottobre 2021

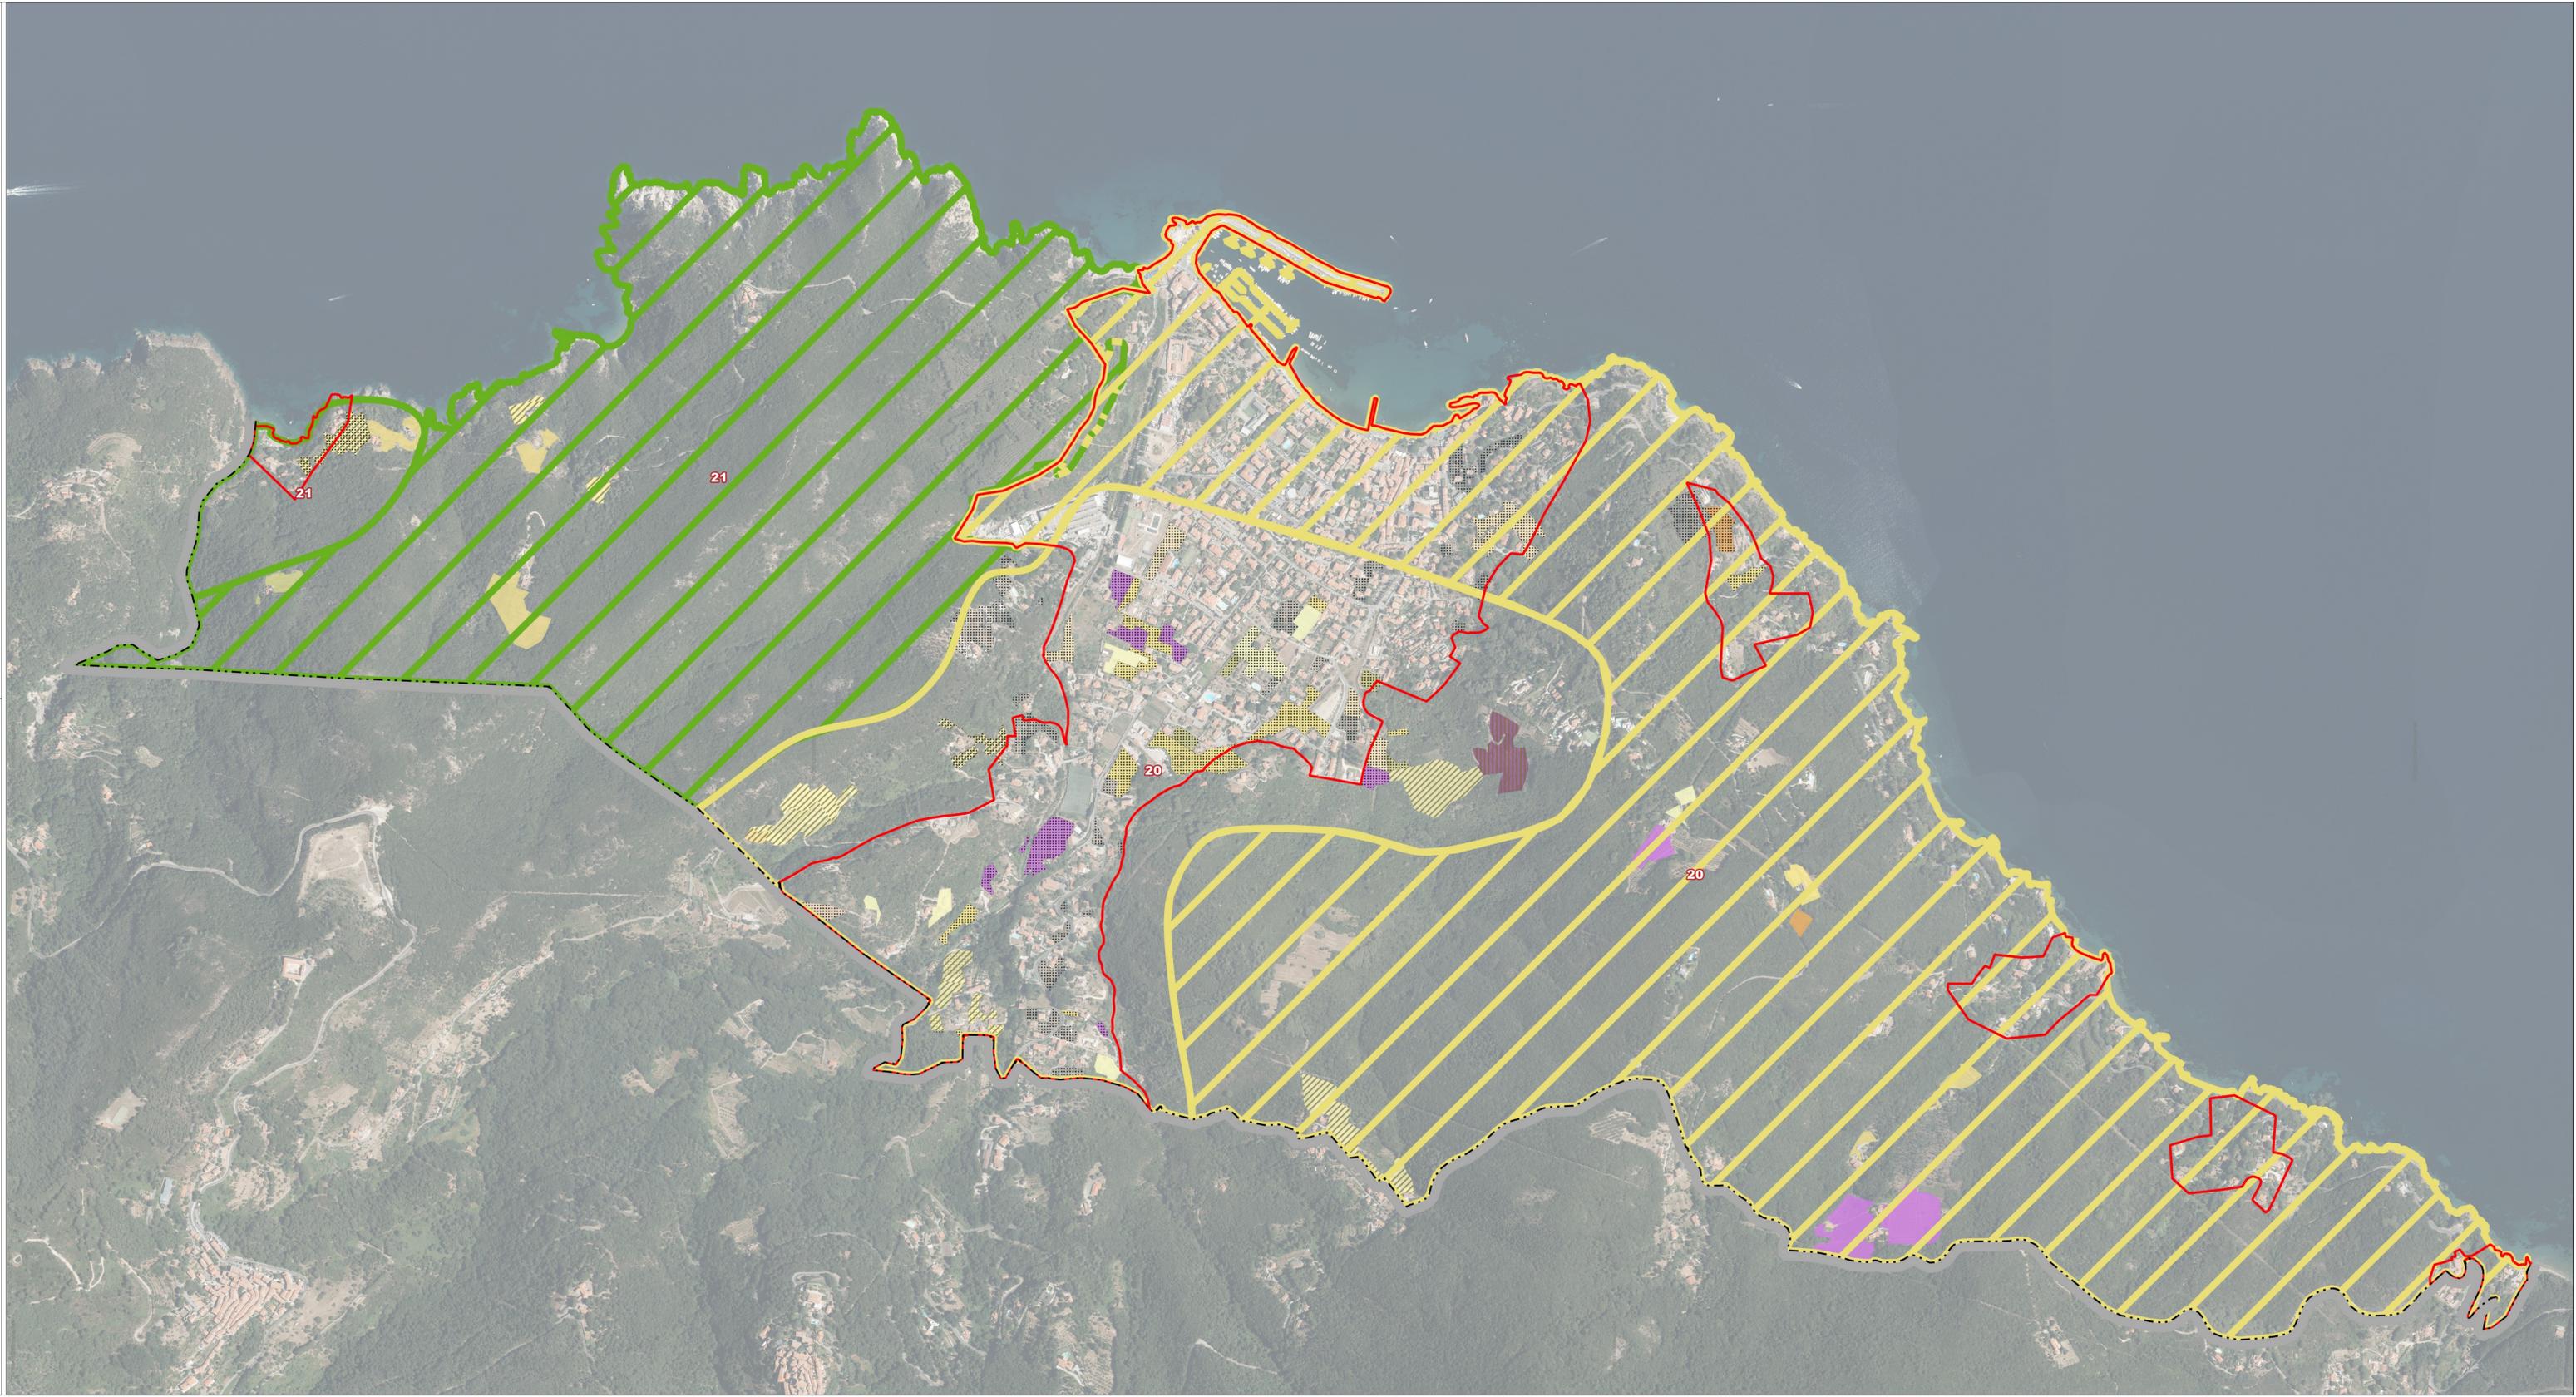

**Legenda**

**Invarianti**

**morfotipi rurali**

- 20 Morfotipo del mosaico culturale complesso a maglia fitta di pianura e delle prime pendici collinari
- 20 Morfotipo del mosaico culturale complesso a maglia fitta di pianura e delle prime pendici collinari (aggiuntivo)
- 21 Morfotipo del mosaico culturale e particolare complesso di assetto tradizionale di collina e di montagna
- 21 Morfotipo del mosaico culturale e particolare complesso di assetto tradizionale di collina e di montagna (aggiuntivo)

**Elementi del paesaggio agrario storico**

- seminativi inigui e non inigui
- vigneti
- frutteti e frutti minori
- oliveti
- colture temporanee associate a colture permanenti
- sistemi culturali e particellari complessi
- colture agrarie con presenza di spazi naturali importanti
- aree agroforestali
- vigneti terrazzati
- zone agricole eterogenee terrazzate

**Elementi del paesaggio agrario periurbano**

- aree periurbane

**Elementi cartografici**

- Confine comunale
- territorio urbanizzato