

**PIANO OPERATIVO**  
AI SENSI DELL'ART. 95 DELLA L.R. 65/2014



Arch. Giovanni Parlanti  
Capogruppo progettista

Arch. Gabriele Banchetti  
Co-progettista e responsabile VAS

Pian. Emanuele Bechelli  
Collaborazione al progetto

PFM srl. società tra professionisti  
Dottore Agronomo Guido Franchi  
Dottore Agronomo Federico

Martinielli  
Studi ambientali e agronomici  
Dottorssa Agronomo Irene Giannelli  
Collaboratrice studi ambientali e agronomici

GEOPROGETTI Studio Associato  
Geol. Emilio Piattini  
Studi geologici

H.S. Ingegneria srl  
Ing. Simone Pozzolini  
Studi idraulici

Paes. Elisa Bagnoni  
Collaborazione alle analisi paesaggistiche

Geom. Rosario Navarra  
Responsabile del procedimento

Massimo Muti  
Garante per l'informazione


Gabriella Allori  
Sindaco

Giovanni Martini  
Assessore Urbanistica, lavori pubblici e demanio

**Tav. QA5**  
**La coerenza con il PIT-PPR**  
**Le emergenze territoriali e patrimoniali**  
Scala 1:5.000

Adottato con Delibera CC. nr. 46 del 31/10/2019  
Approvato con Delibera CC. nr. del

Settembre 2021

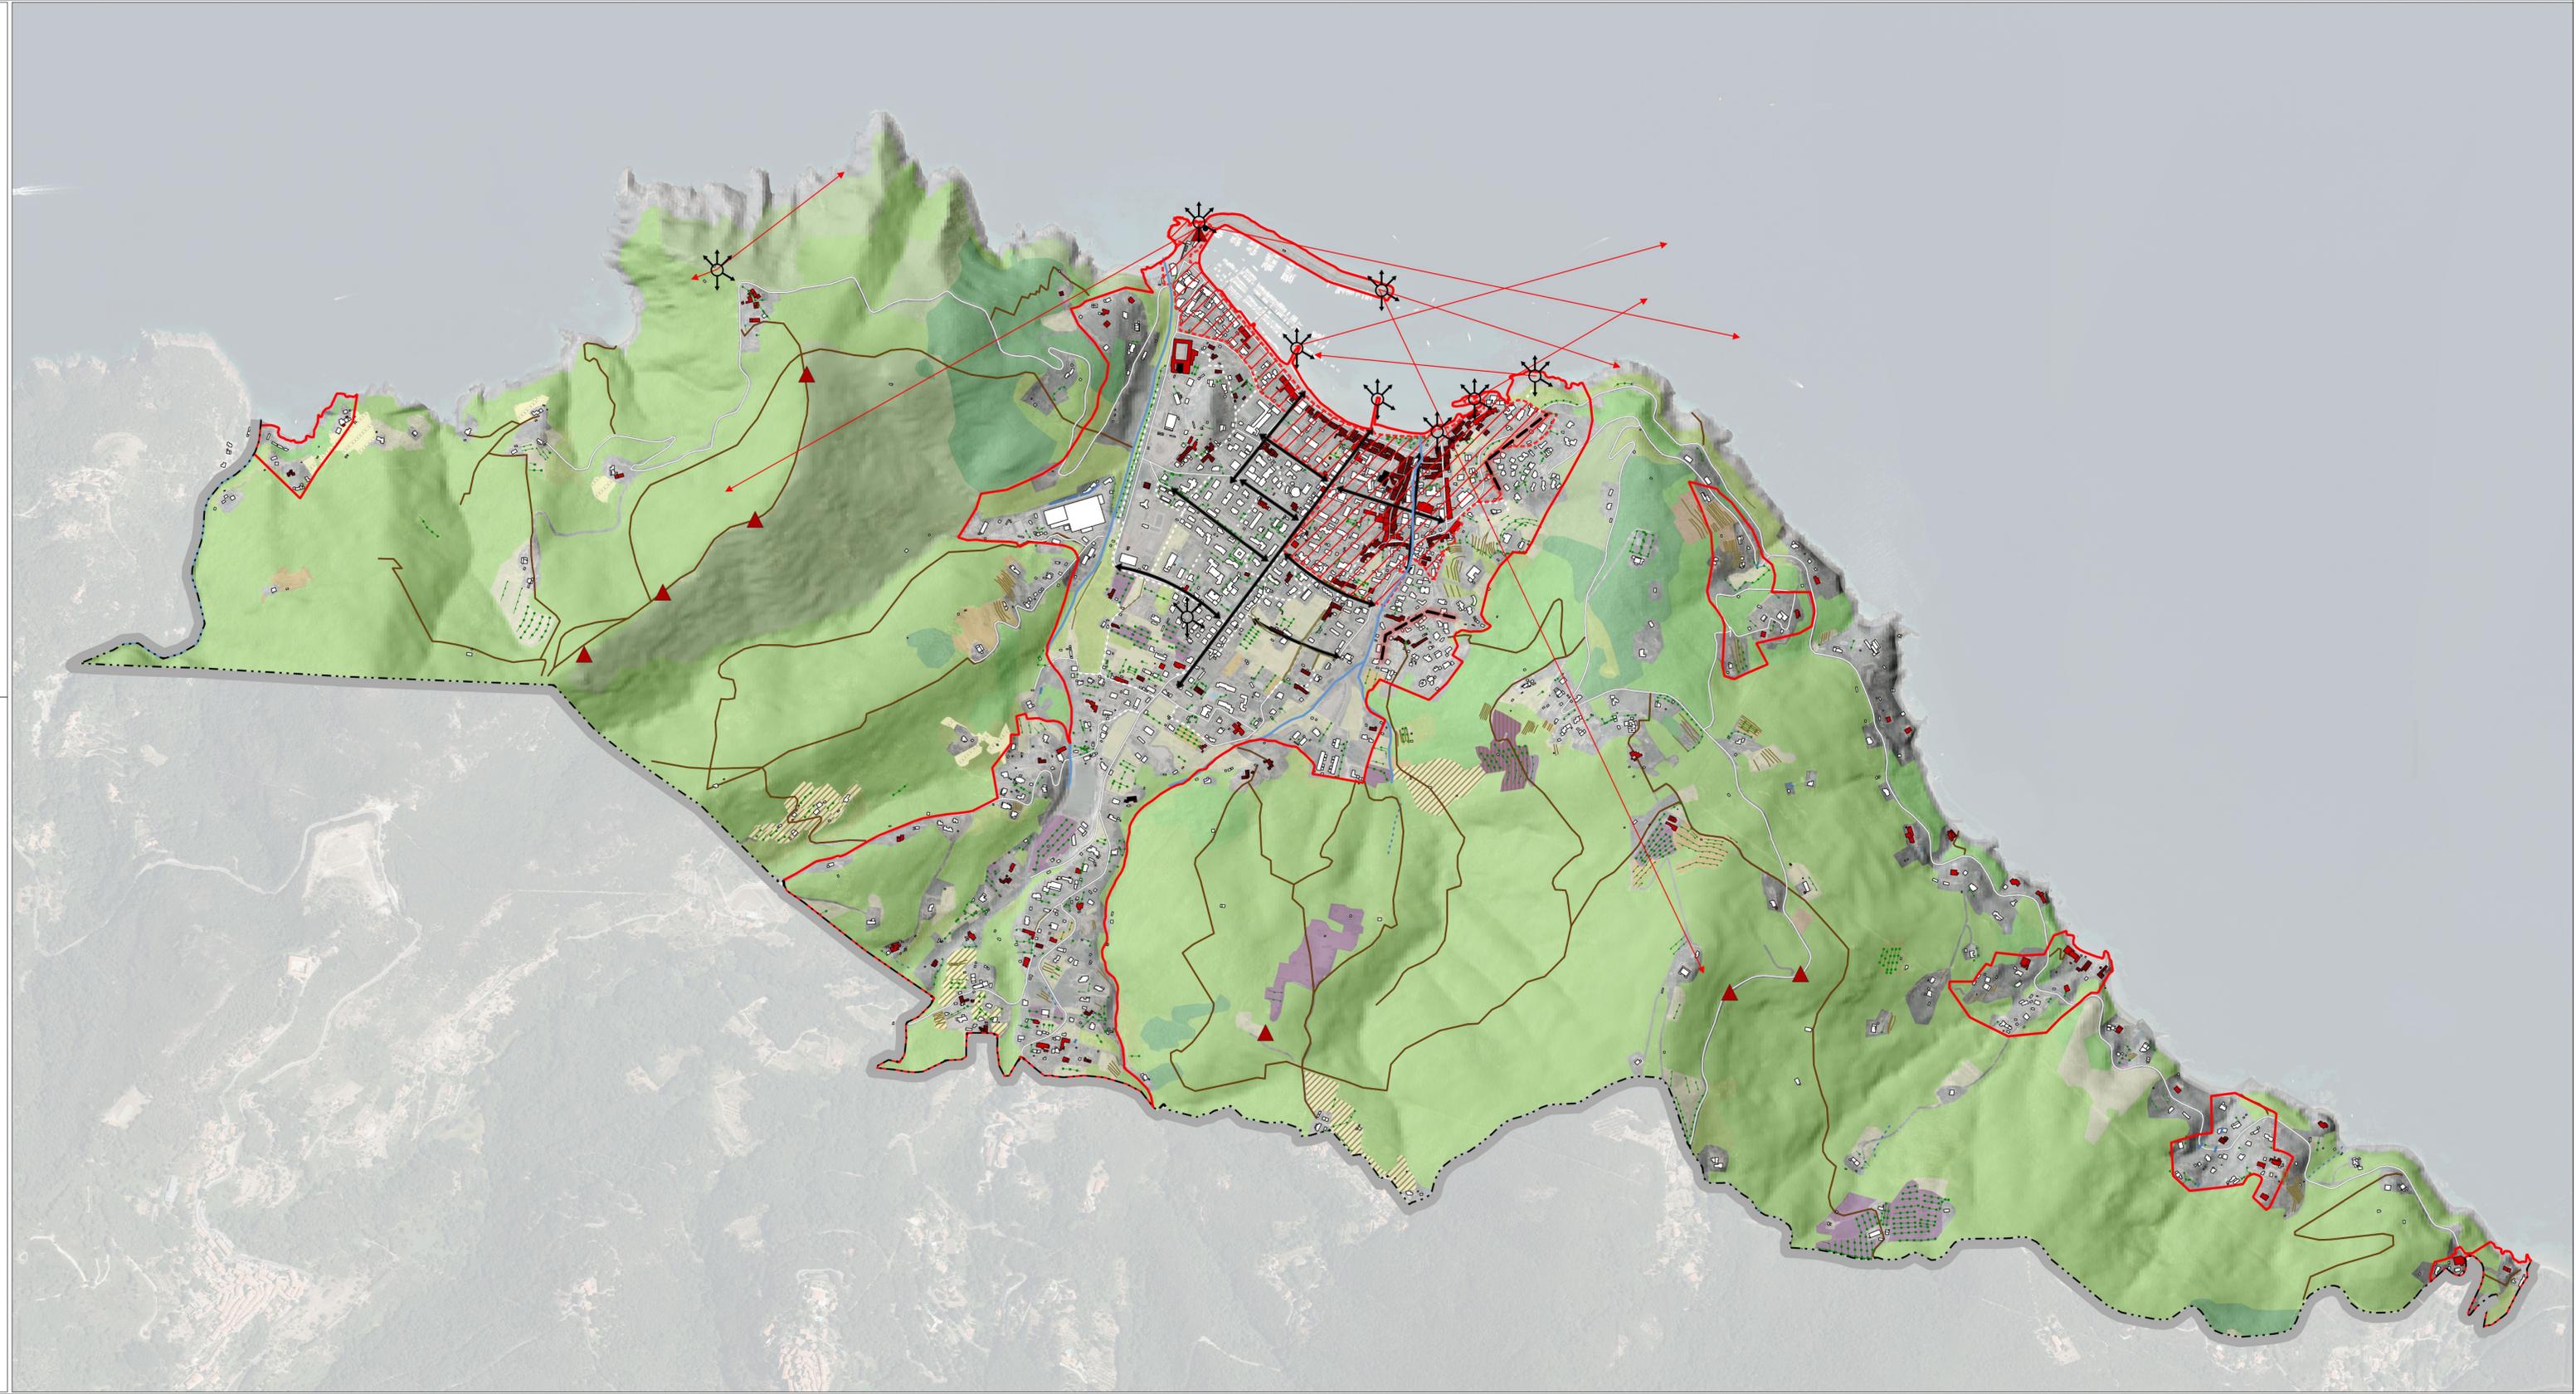

**Legenda**

**Insedimenti e infrastrutture**

- ambito di pertinenza paesaggistica del nucleo storico
- territorio urbanizzato

**Edificato**

- manufatti storici
- edificato al 1850
- edificato al 1954
- edificato

**Viabilità**

- percorso pedonale e/o ciclabile
- sentieri
- reticolo viario
- percorsi fondativi

**Boschi**

**aree boscate**

- boschi di latifoglie
- boschi di conifere
- boschi misti di conifere e latifoglie
- aree a vegetazione sclerofilla
- area a vegetazione boschiva ed arbustiva in evoluzione

**filarei ecologici**

- siepi
- filare di alberi

**Elementi cartografici**

- Confine comunale

**Coltivi e sistemazioni idrauliche agrarie**

**aree coltivate**

- seminativi
- vigneti
- frutteti e frutteti minori
- oliveti

**aree coltivate terrazzate**

- vigneti terrazzati
- zone agricole eterogenee terrazzate

**sistemazioni idrauliche**

- scolina-canaletta

**filari coltivi**

- filare di viti
- filare di olivi
- filare di frutteti
- terrazzamenti / muretti a secco

**Percezione visiva**

**elementi puntuali**

- emergenza visiva
- punto panoramico

**elementi lineari**

- visibilità occlusa da elementi architettonici in evoluzione
- corridoio visivo
- rapporto visivo con il paesaggio

**Elementi idrici**

- corsi d'acqua
- corso d'acqua sotterraneo