STUDIO
GIUSEPPE A. CENTAURO
ARCHITETTO
Via Pallacorda 12
59100 Prato

COMUNE DI
MARCIANA MARINA
PROVINCIA DI LIVORNO

REGIONE TOSCANA
Programma di Sviluppo Rurale (PSR) 2007-2013
Reg. CE n. 1698/2005

REGIONE TOSCANA - GAL ETRURIA
Asse 4 - Metodo Leader - PSR 2007/2013
Misura 323b - Bando 19 Riqualificazione del patrimonio culturale

06

titolo
INTERVENTI DI RIQUALIFICAZIONE DEL LUNGOMARE
DI MARCIANA MARINA (Rif. Det. Dir. n. 179 del 17/06/2014)
PIANO DEL COLORE E PROGETTO NORMA PER LE
FACCIATE DEGLI EDIFICI FRONTEMARE ("DA TORRE A TORRE")

ubicazione
LUNGOMARE DI MARCIANA MARINA

committente
COMUNE DI MARCIANA MARINA
(Responsabile dell'Area Tecnica: Geom. Rosario Navarra)

elaborato
PC. - INDIVIDUAZIONE DEI BORGHI STORICI MARINESI E DELLE
CATEGORIE DI INTERVENTO PER UNITA' DI FACCIATA DEL LUNGOMARE

progetto
Prof. Arch. Giuseppe Alberto Centauro

collaboratori
Arch. Daniela Chiesi, Dott.sa Cristina Nadia Grandin

ass. tecnici
Arch. Brunella Sibilia, Dott.sa Irene Centauro

tel/fax: 0574-31233
info@studiocentauro.com
www.studiocentauro.com

luglio
2014

INDIVIDUAZIONE DELLE CATEGORIE DI INTERVENTO MONITORATE PER LE n. 82 UNITA' DI FACCIATA DEL LUNGOMARE

- RESTAURO
- MANUTENZIONE STRAORDINARIA
- RIFACIMENTO (RIORDINO CROMATICO)
- MANUTENZIONE ORDINARIA

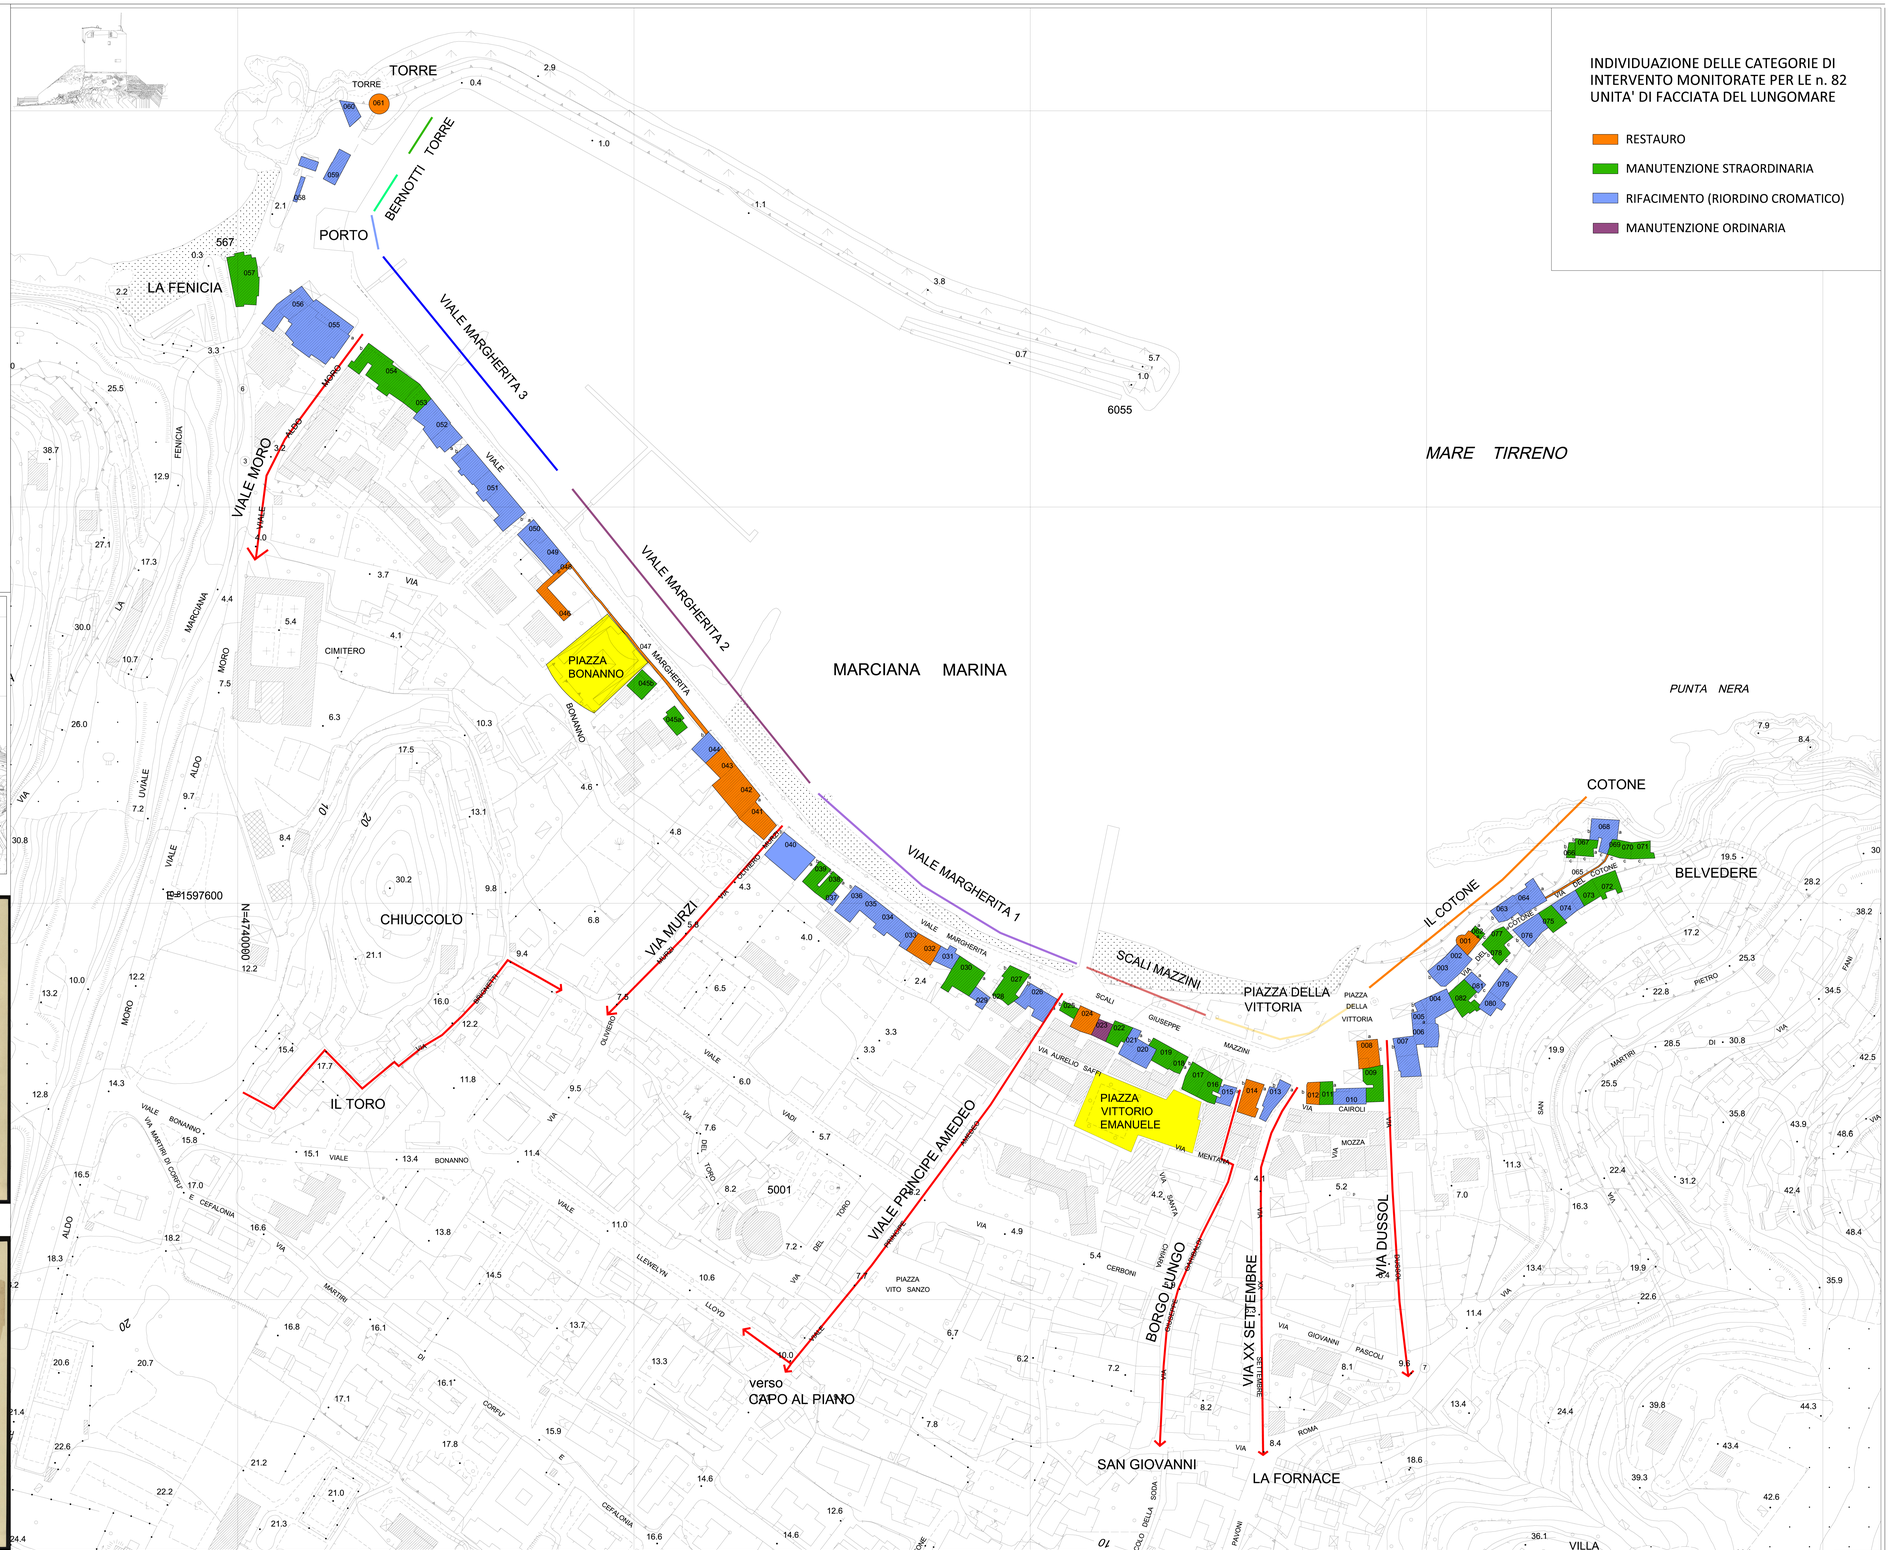

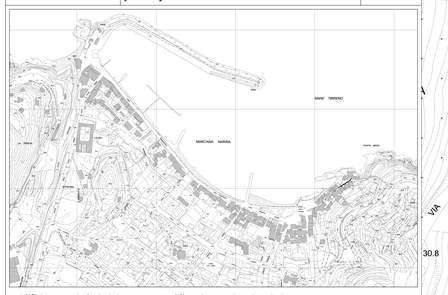

Edifici presenti al 1840 Catasto Leopoldino, Sez. A, F1 e Sez. B, F1

Marciana Marina, Catasto Leopoldino del 1840,
Sez. A, F. 1 - *Progetto CASTORE Regione Toscana e Archivi di Stato toscani*

Marciana Marina , Catasto Leopoldino del 1840
Sez. B, F. 1 - *Progetto CASTORE Regione Toscana e Archivi Storici toscani*