


**LEGENDA**

-  Reticolo idrografico
  -  Limiti amministrativi
  -  Aree di modellazione 2D
  -  Aree previsioni urbanistiche
- Area di esondazione**
-  Tr=30 anni
  -  Tr=200 anni

0 50 100 150 200 250 m  
**SCALA 1:5000**

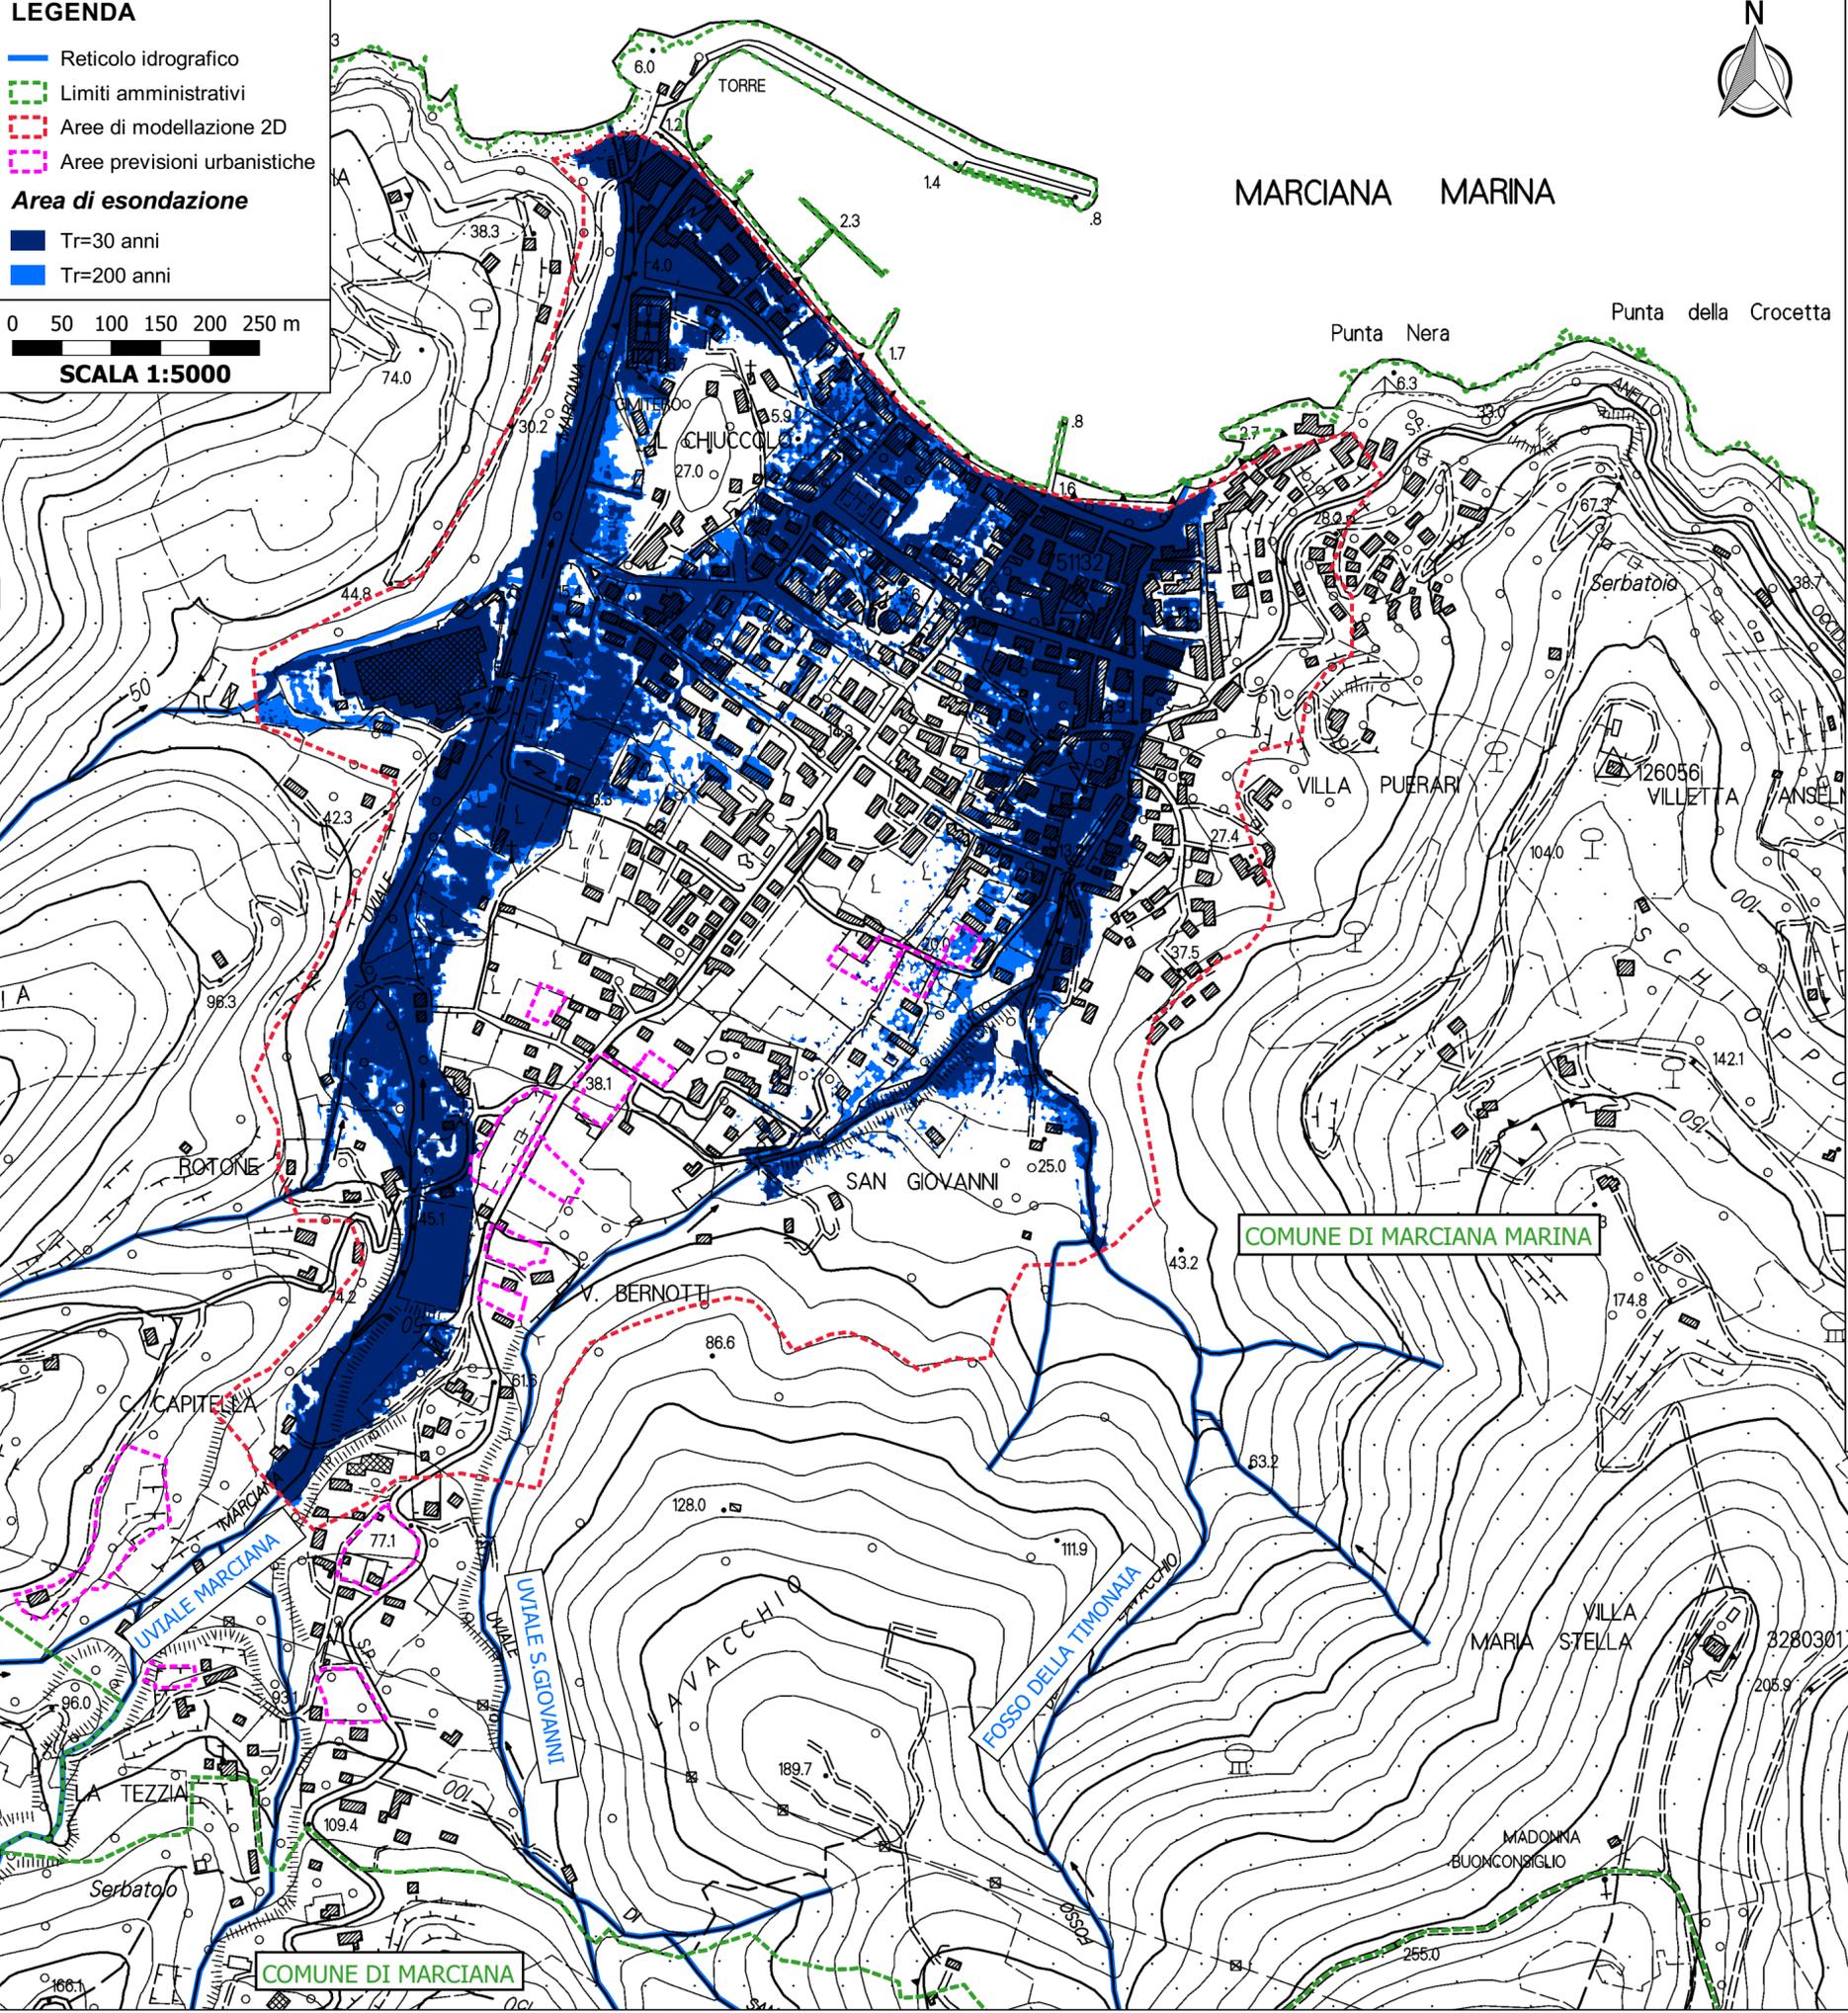

**COMUNE DI MARCIANA MARINA**  
 Provincia di LIVORNO



**STUDI IDRAULICI A SUPPORTO DEL PIANO OPERATIVO DEL  
 COMUNE DI MARCIANA MARINA**

**STUDIO IDRAULICO**

Committente:  
**COMUNE DI MARCIANA MARINA**  
 Via Giovanni Pascoli, 1  
 57033 Marciana Marina LI



**CODICE ELABORATO**

ANNO	LIVELLO	ID.PROG.	TIPO	NUMERO
2018	IDR	POM	TAV	002

PLANIMETRIA DELLE AREE DI ESONDAZIONE  
 PER TR=30 ANNI E TR=200 ANNI

SCALA	1:5000
DATA PRIMA EMISSIONE	Novembre 2018
DATA EMISSIONE REVISIONE	

Progettazione:



**H.S. INGEGNERIA srl**  
 Via A. Bonistallo 39  
 50053 Empoli (FI)  
 Tel. e Fax 0571-725283  
 e.mail info@hsingegneria.it  
 web www.hsingegneria.it  
 P.IVA 01952520466

**Dott. Ing. SIMONE POZZOLINI**  
 Ordine degli Ingegneri della Provincia di Firenze n.4325

**Dott. Ing. PAOLO PUCCI**  
 Ordine degli Ingegneri della Provincia di Firenze n.4824

REVISIONE	DESCRIZIONE	MC/DP REDATTO	PP-SP VERIFICATO	PP-SP APPROVATO	DATA
00	Prima emissione				Novembre 2018

FILE: \_\_\_\_\_

Il presente elaborato è di esclusiva proprietà, a norma di legge, dei professionisti incaricati. E' vietata la riproduzione, anche parziale, o il trasferimento a terzi senza specifica autorizzazione scritta.

