

LEGENDA

— Reticolo idrografico

Limiti amministrativi

Velocità di esondazione $T_r=200$ anni

 <0.25

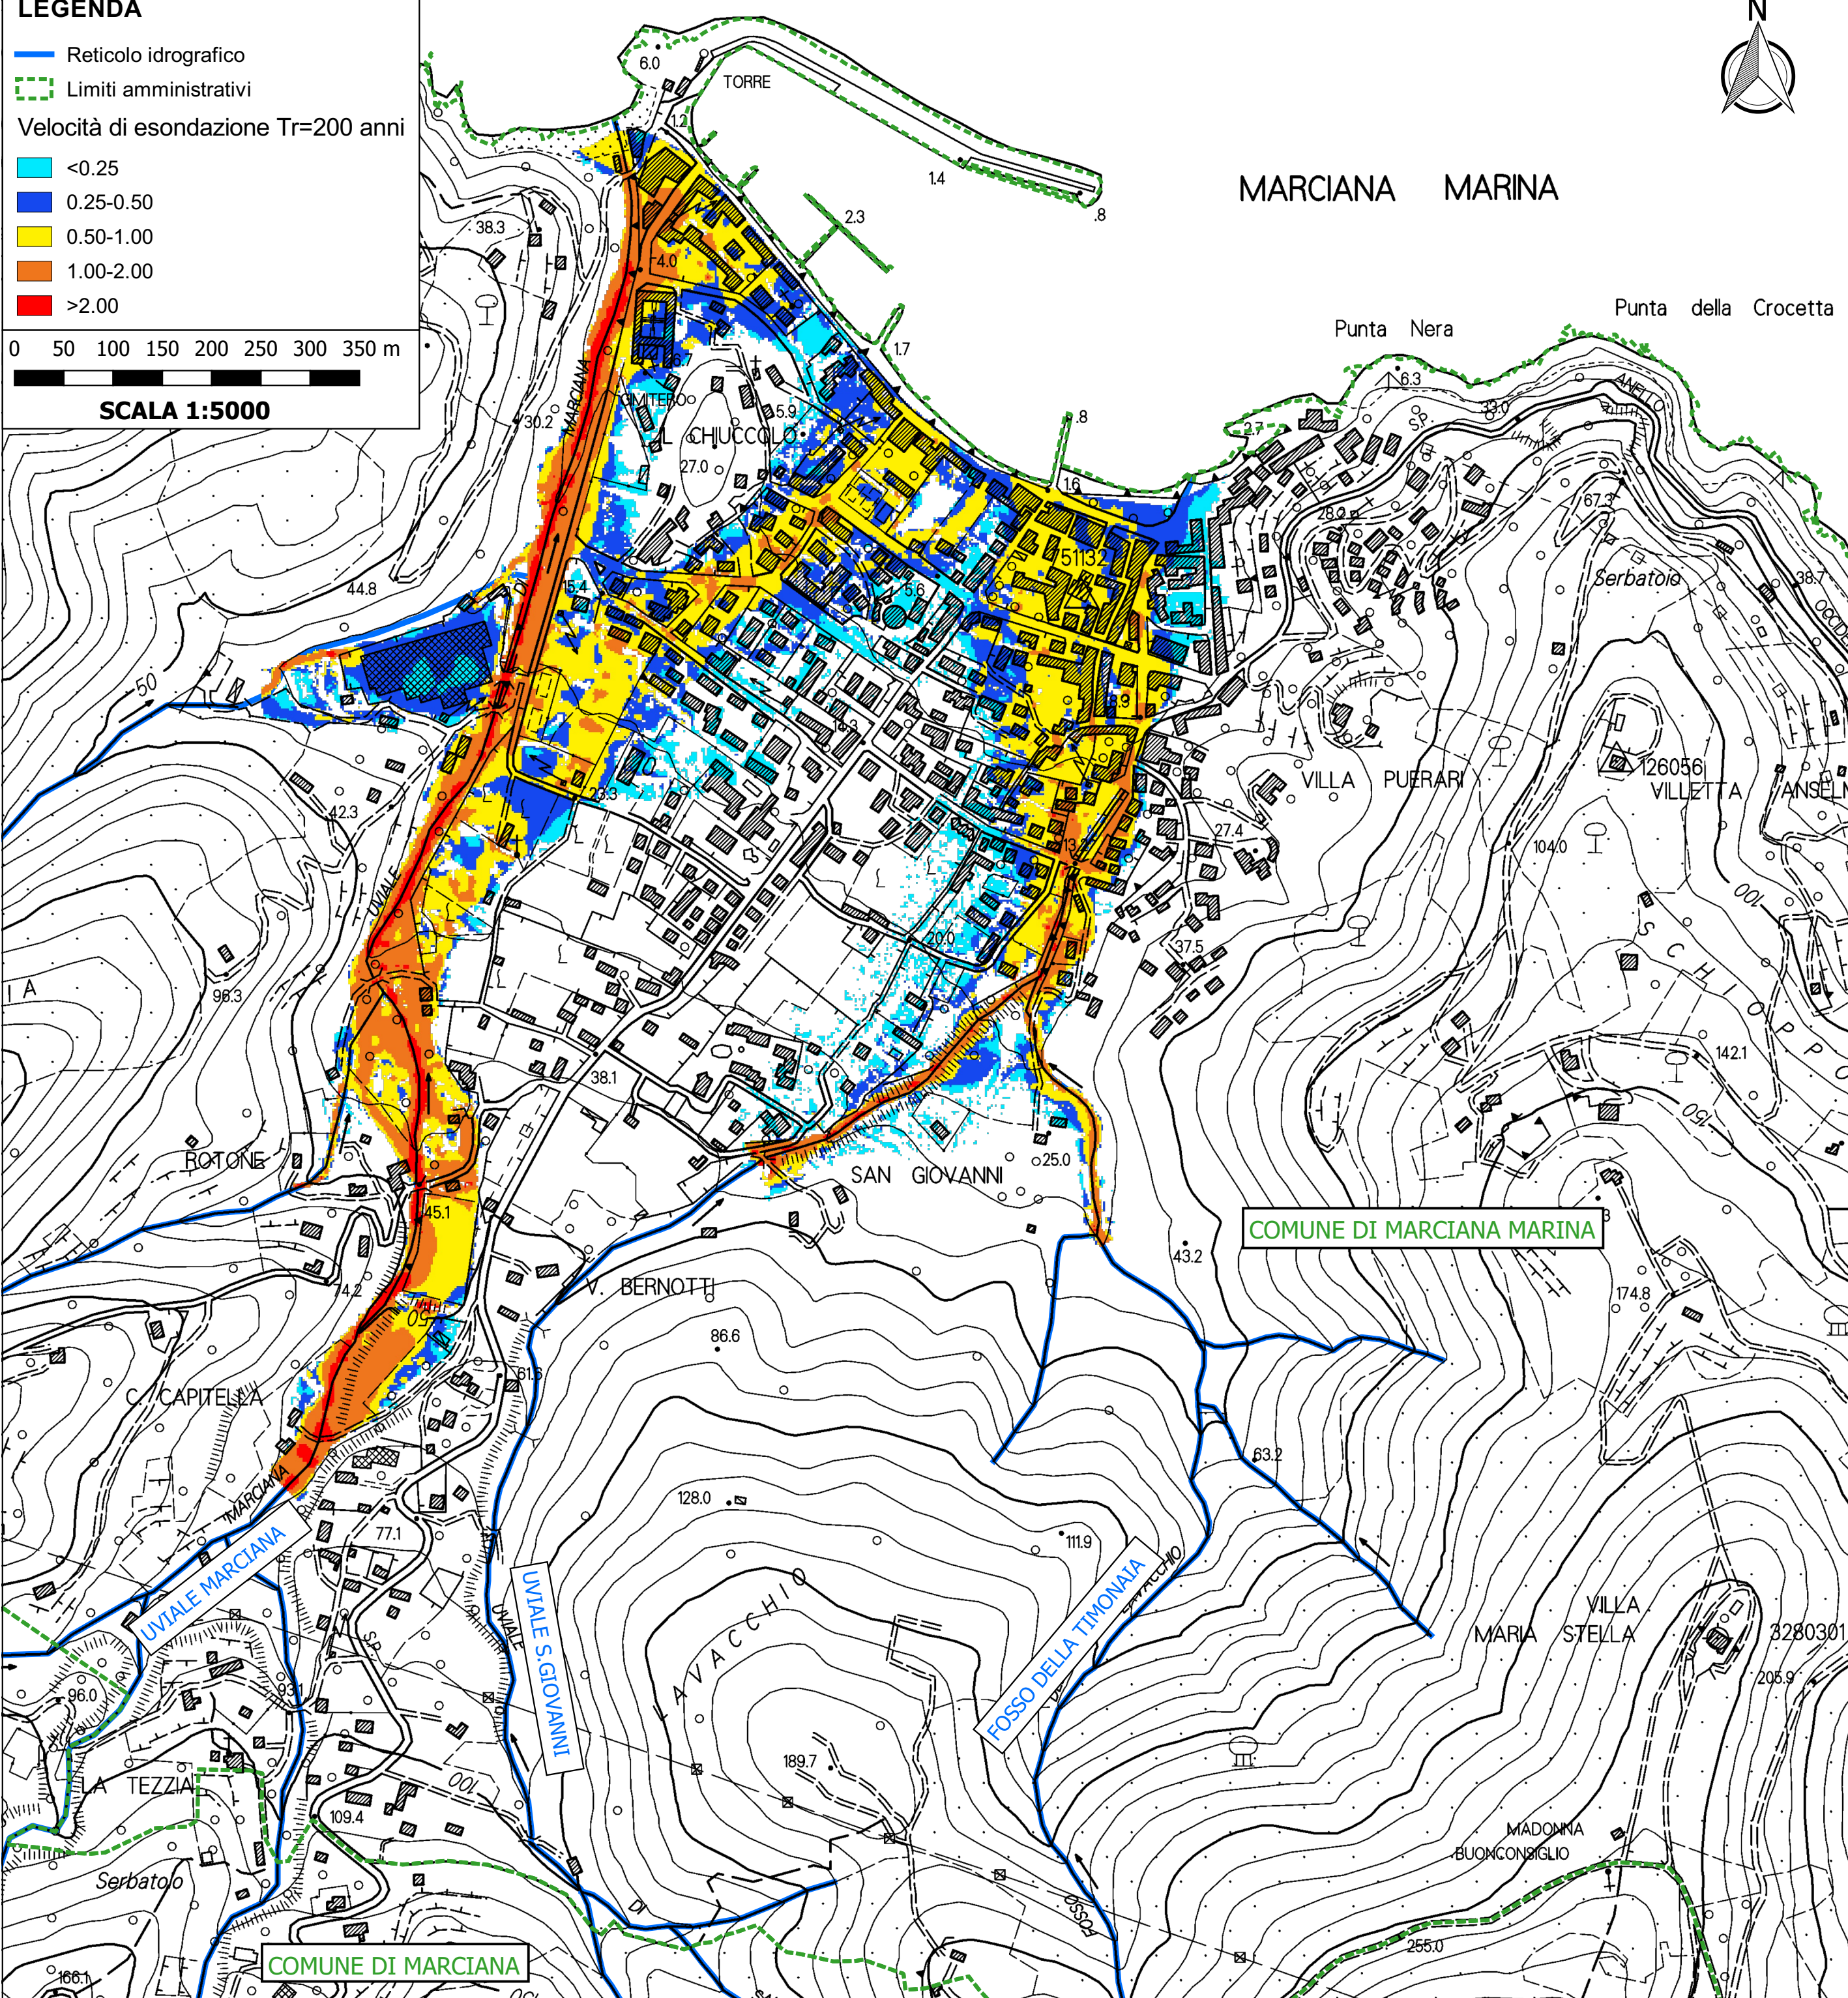
■ 0.25-0.50

 0.50-1.00

1.00-2.00

■ >2.00

0 50 100 150 200 250 300 350 m

SCALA 1:5000**COMUNE DI MARCIANA MARINA****Provincia di LIVORNO**

STUDI IDRAULICI A SUPPORTO DEL PIANO OPERATIVO DEL COMUNE DI MARCIANA MARINA

STUDIO IDRAULICO

Committente

COMUNE DI MARCIANA MARINA**Via Giovanni Pascoli, 1**

57033 Marciana Marina L

**CODICE ELABORATO**

ANNO	LIVELLO	ID.PROG.	TIPO	NUMERO
2018	IDR	POM	TAV	004

PLANIMETRIA DELLE VELOCITA' DI
ESONDAZIONE PER TR=200 ANNI

SCAL

1:5000

DATA PRIMA EMISSIONE

Novembre 201

DATA EMISSIONE REVISIONE

Progettazione

**H.S. INGEGNERIA srl**

Via A. Bonistallo 39
50053 Empoli (FI)
Tel. e Fax 0571-725283
e.mail info@hsingegneria.it
web www.hsingegneria.it
P.IVA 01952520466

Dott. Ing. SIMONE POZZOLIN

Ordine degli Ingegneri della Provincia di Firenze n.4325

Dott. Ing. PAOLO PUCCI

Ordine degli Ingegneri della Provincia di Firenze n.4824

00	Prima emissione	MC/DP	PP-SP	PP-SP	Novembre 2018
REVISIONE	DESCRIZIONE	REDATTO	VERIFICATO	APPROVATO	DATA

Il presente elaborato è di esclusiva proprietà, a norma di legge, dei professionisti incaricati. E' vietata la riproduzione, anche parziale, o il trasferimento a terzi senza specifica autorizzazione scritta.

