

LEGENDA

- Reticolo idrografico
- Limiti amministrativi

Magnitudo idraulica Tr=200 anni


- 1 - Moderata
- 2 - Severa
- 3 - Molto severa

0 50 100 150 200 250 300 m

SCALA 1:5000



MARCIANA MARINA

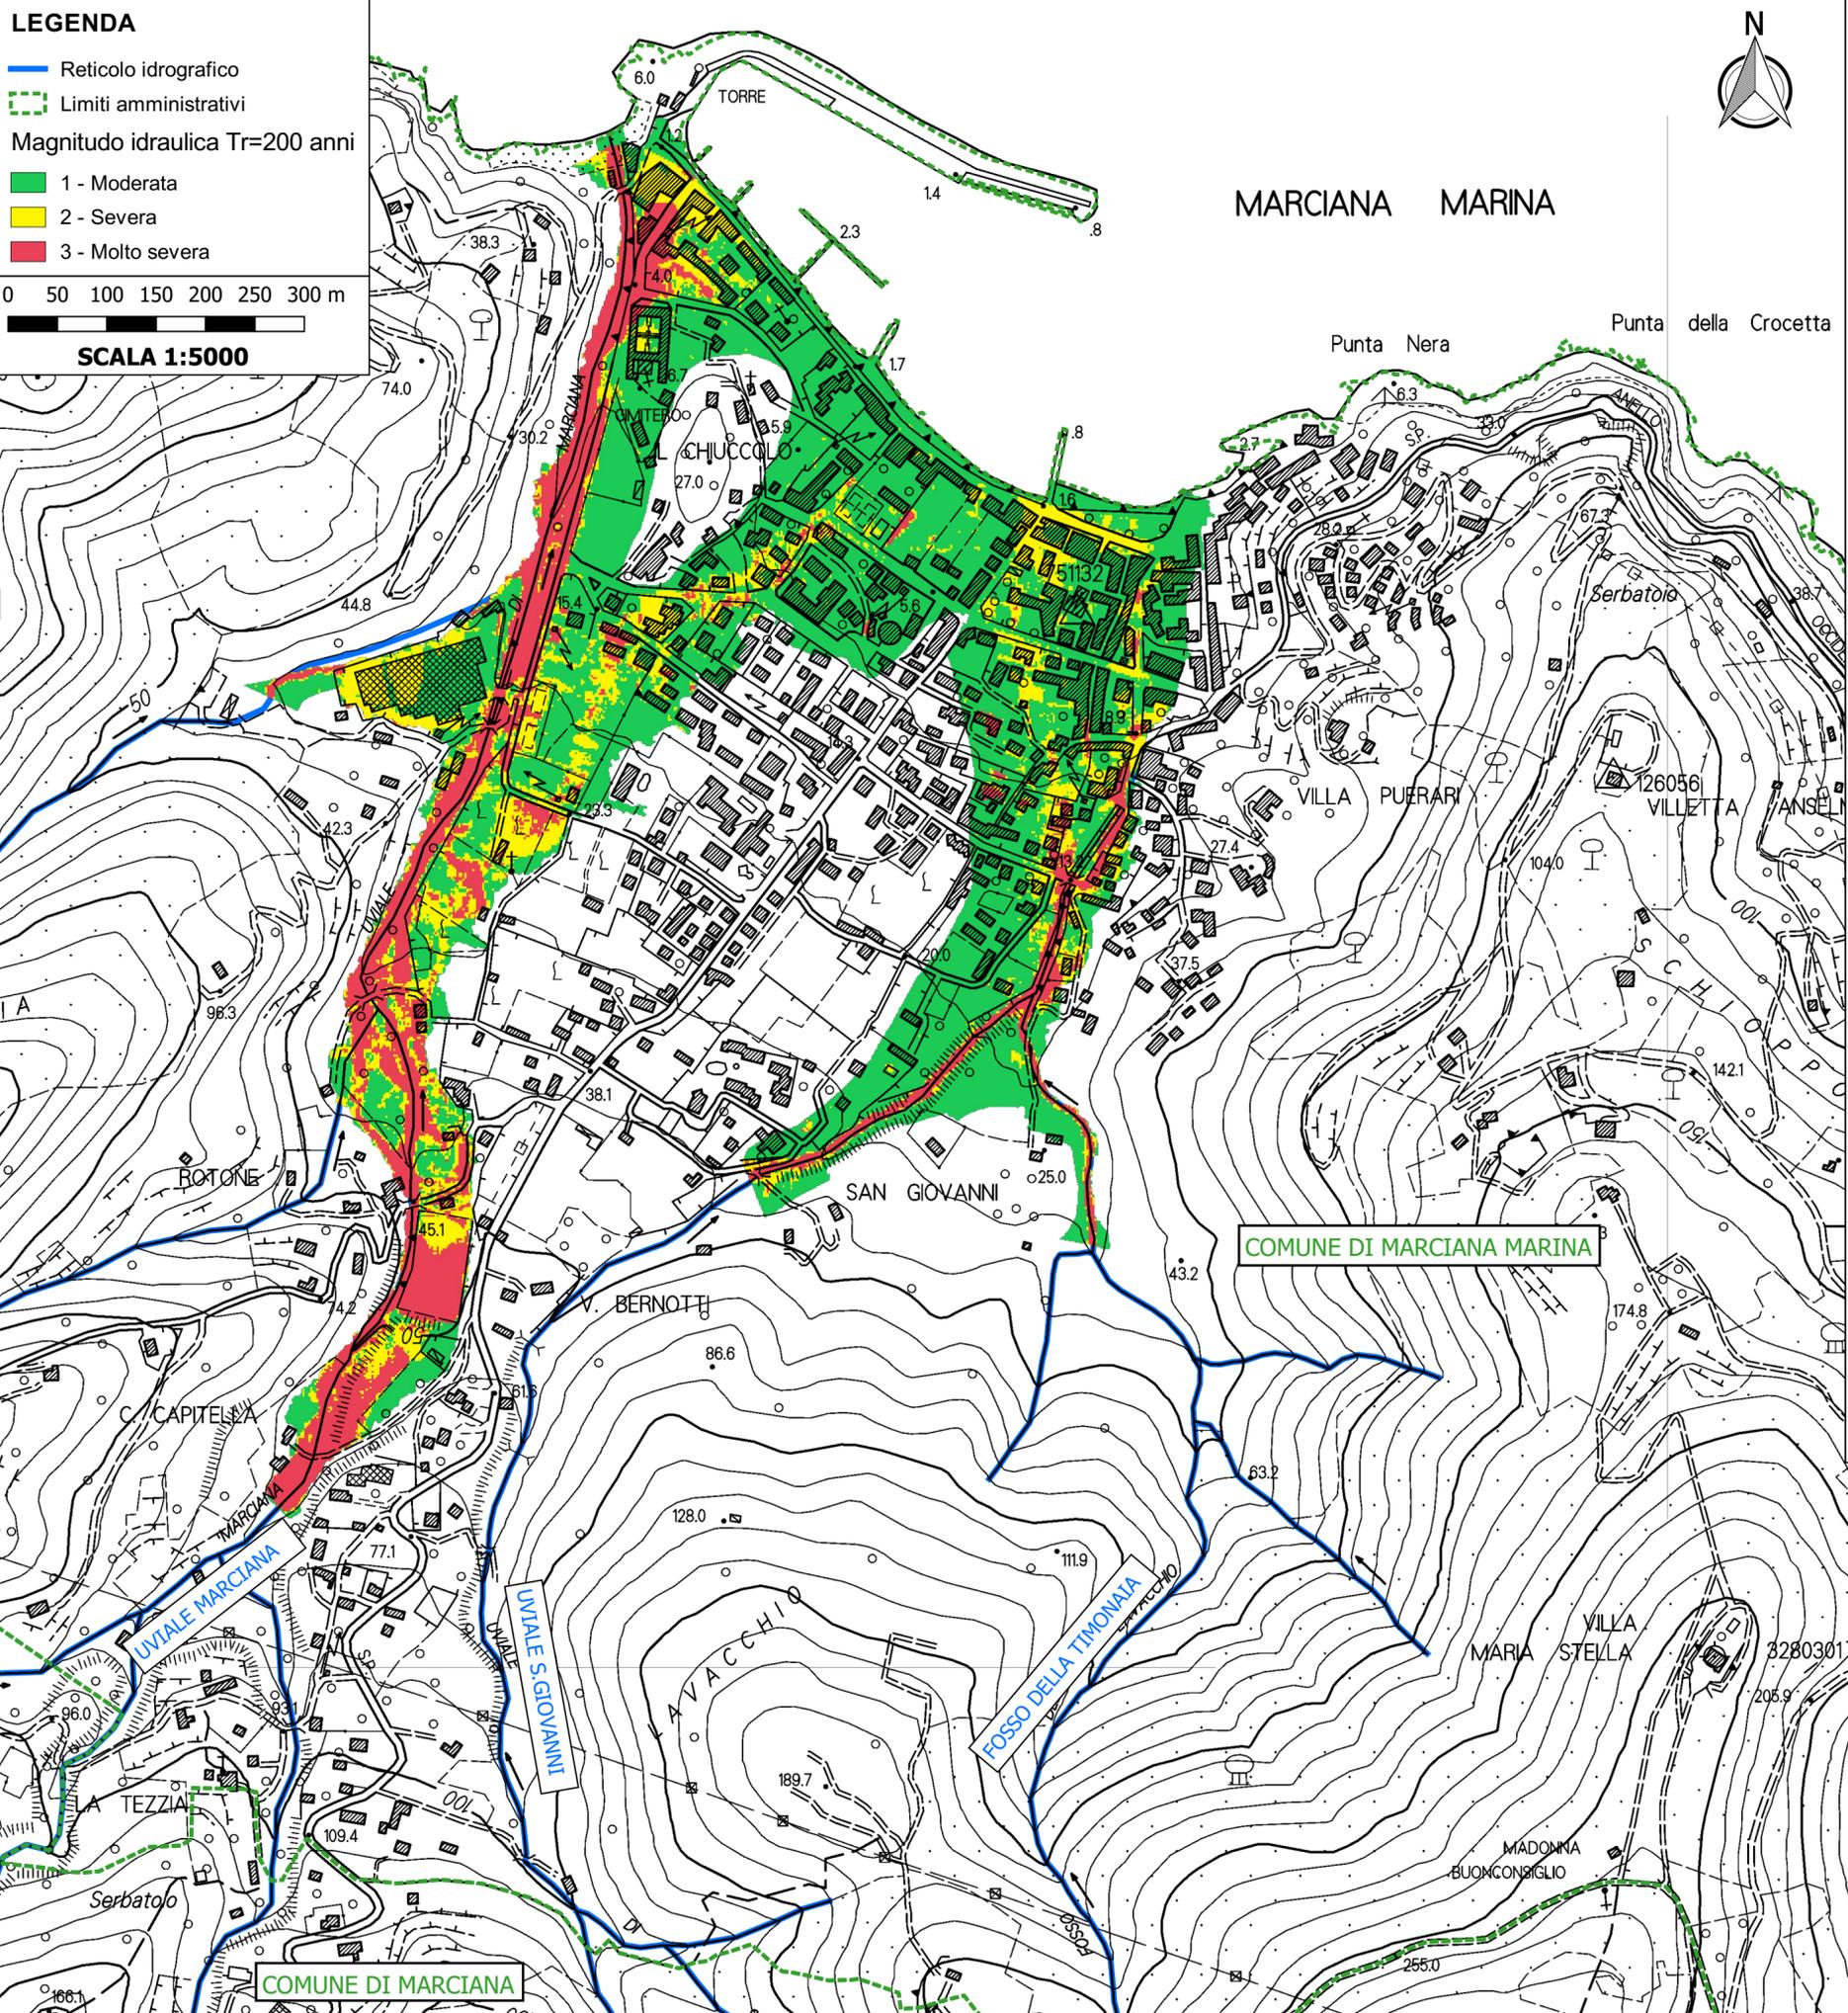

COMUNE DI MARCIANA MARINA
Provincia di LIVORNO



**STUDI IDRAULICI A SUPPORTO DEL PIANO OPERATIVO DEL
COMUNE DI MARCIANA MARINA**

STUDIO IDRAULICO

Committente:
COMUNE DI MARCIANA MARINA
Via Giovanni Pascoli, 1
57033 Marciana Marina LI



CODICE ELABORATO

ANNO	LIVELLO	ID.PROG.	TIPO	NUMERO
2018	IDR	POM	TAV	005

PLANIMETRIA DELLA MAGNITUDO
IDRAULICA PER TR=200 ANNI

SCALA	1:5000
DATA PRIMA EMISSIONE	Novembre 2018
DATA EMISSIONE REVISIONE	

Progettazione:
H.S. INGEGNERIA srl
Via A. Bonistallo 39
50053 Empoli (FI)
Tel. e Fax 0571-725283
e.mail info@hsingegneria.it
web www.hsingegneria.it
P.IVA 01952520466



Dott. Ing. SIMONE POZZOLINI
Ordine degli Ingegneri della Provincia di Firenze n.4325

Dott. Ing. PAOLO PUCCI
Ordine degli Ingegneri della Provincia di Firenze n.4824

REVISIONE	DESCRIZIONE	MC/DP REDATTO	PP-SP VERIFICATO	PP-SP APPROVATO	DATA
00	Prima emissione				Novembre 2018
FILE:					

Il presente elaborato è di esclusiva proprietà, a norma di legge, dei professionisti incaricati. E' vietata la riproduzione, anche parziale, o il trasferimento a terzi senza specifica autorizzazione scritta.

